

ГРАФИЧЕСКОЕ ОПИСАНИЕ

местоположения границ населенных пунктов, территориальных зон, особо охраняемых природных территорий, зон с особыми условиями использования территории

«Газопровод межпоселковый от с. Курджиново до с. Предгорное, с. Подскальное Урупского района Карачаево-Черкесской Республики»

(наименование объекта, местоположение границ которого описано (далее - объект))

Раздел 1

Сведения об объекте

№ п/п	Характеристики объекта	Описание характеристик
1	2	3
1.	Местоположение объекта	Карачаево-Черкесская Республика, район Урупский
2.	Площадь объекта +/- величина погрешности определения площади (Р +/- Дельта Р)	75053 +/- 96 м ²
3.	Иные характеристики объекта	Публичный сервитут в отношении земель и земельных участков в целях складирования строительных и иных материалов, возведения некапитальных строений, сооружений (включая ограждения, бытовки, навесы) и (или) размещения строительной техники, которые необходимы для обеспечения строительства линейного объекта «Газопровод межпоселковый от с. Курджиново до с. Предгорное, с. Подскальное Урупского района Карачаево-Черкесской Республики» в соответствии с пунктом 2 статьи 39.37 ЗК РФ, сроком на три года в пользу общества с ограниченной ответственностью «Газпром газификация» (ОГРН 1217800107744, ИНН 7813655197, юридический и фактический адрес: 194044, г. Санкт-Петербург, вн.тер.г. Муниципальный округ Сампсониевское, пр-кт Большой Сампсониевский, д.60, литера А. Телефон: +7 (812) 613-33-00. Электронная почта: info@eogazprom.ru)

Раздел 2

Сведения о местоположении границ объекта

1. Система координат МСК-09, зона 1

2. Сведения о характерных точках границ объекта

Обозначение характерных точек границ	Координаты, м		Метод определения координат характерной точки	Средняя квадратическая погрешность положения характерной точки (Mt), м	Описание обозначения точки на местности (при наличии)
	X	Y			
1	2	3	4	5	6
1	571997.13	239873.51	Аналитический метод	0.10	Закрепление отсутствует
2	572000.04	239877.61	Аналитический метод	0.10	Закрепление отсутствует
3	572004.88	239884.46	Аналитический метод	0.10	Закрепление отсутствует
4	572010.48	239892.39	Аналитический метод	0.10	Закрепление отсутствует
5	572006.12	239898.88	Аналитический метод	0.10	Закрепление отсутствует
6	571982.65	239911.81	Аналитический метод	0.10	Закрепление отсутствует
7	571978.85	239904.92	Аналитический метод	0.10	Закрепление отсутствует
8	571977.61	239902.67	Аналитический метод	0.10	Закрепление отсутствует
9	571978.10	239902.27	Аналитический метод	0.10	Закрепление отсутствует
10	571975.44	239899.28	Аналитический метод	0.10	Закрепление отсутствует
11	571975.42	239899.25	Аналитический метод	0.10	Закрепление отсутствует
12	571967.70	239887.74	Аналитический метод	0.10	Закрепление отсутствует
13	571951.57	239899.21	Аналитический метод	0.10	Закрепление отсутствует
14	571934.11	239904.15	Аналитический метод	0.10	Закрепление отсутствует
15	571885.81	239880.22	Аналитический метод	0.10	Закрепление отсутствует
16	571851.51	239862.05	Аналитический метод	0.10	Закрепление отсутствует
17	571825.92	239848.49	Аналитический метод	0.10	Закрепление отсутствует
18	571825.41	239848.97	Аналитический метод	0.10	Закрепление отсутствует
19	571823.76	239850.53	Аналитический метод	0.10	Закрепление отсутствует
20	571766.33	239819.77	Аналитический метод	0.10	Закрепление отсутствует
21	571735.13	239803.69	Аналитический метод	0.10	Закрепление отсутствует
22	571726.06	239799.02	Аналитический метод	0.10	Закрепление отсутствует

2. Сведения о характерных точках границ объекта					
Обозначение характерных точек границ	Координаты, м		Метод определения координат характерной точки	Средняя квадратическая погрешность положения характерной точки (Mt), м	Описание обозначения точки на местности (при наличии)
	X	Y			
1	2	3	4	5	6
23	571718.08	239794.87	Аналитический метод	0.10	Закрепление отсутствует
24	571707.37	239789.31	Аналитический метод	0.10	Закрепление отсутствует
25	571707.15	239789.67	Аналитический метод	0.10	Закрепление отсутствует
26	571703.33	239795.91	Аналитический метод	0.10	Закрепление отсутствует
27	571689.82	239788.64	Аналитический метод	0.10	Закрепление отсутствует
28	571621.58	239753.24	Аналитический метод	0.10	Закрепление отсутствует
29	571552.93	239719.69	Аналитический метод	0.10	Закрепление отсутствует
30	571543.37	239738.55	Аналитический метод	0.10	Закрепление отсутствует
31	571543.28	239738.57	Аналитический метод	0.10	Закрепление отсутствует
32	571512.31	239744.08	Аналитический метод	0.10	Закрепление отсутствует
33	571509.68	239744.55	Аналитический метод	0.10	Закрепление отсутствует
34	571500.78	239739.40	Аналитический метод	0.10	Закрепление отсутствует
35	571451.30	239710.78	Аналитический метод	0.10	Закрепление отсутствует
36	571405.71	239684.41	Аналитический метод	0.10	Закрепление отсутствует
37	571391.11	239675.97	Аналитический метод	0.10	Закрепление отсутствует
38	571397.53	239663.33	Аналитический метод	0.10	Закрепление отсутствует
39	571397.85	239662.70	Аналитический метод	0.10	Закрепление отсутствует
40	571409.97	239638.84	Аналитический метод	0.10	Закрепление отсутствует
41	571378.67	239622.77	Аналитический метод	0.10	Закрепление отсутствует
42	571314.32	239590.05	Аналитический метод	0.10	Закрепление отсутствует
43	571260.26	239561.99	Аналитический метод	0.10	Закрепление отсутствует
44	571209.29	239535.66	Аналитический метод	0.10	Закрепление отсутствует
45	571151.63	239506.72	Аналитический метод	0.10	Закрепление отсутствует
46	571083.35	239471.95	Аналитический метод	0.10	Закрепление отсутствует
47	571074.80	239467.45	Аналитический метод	0.10	Закрепление отсутствует

2. Сведения о характерных точках границ объекта					
Обозначение характерных точек границ	Координаты, м		Метод определения координат характерной точки	Средняя квадратическая погрешность положения характерной точки (Mt), м	Описание обозначения точки на местности (при наличии)
	X	Y			
1	2	3	4	5	6
48	571070.98	239474.11	Аналитический метод	0.10	Закрепление отсутствует
49	571038.91	239458.44	Аналитический метод	0.10	Закрепление отсутствует
50	570776.17	239330.01	Аналитический метод	0.10	Закрепление отсутствует
51	570779.59	239322.95	Аналитический метод	0.10	Закрепление отсутствует
52	570780.13	239321.83	Аналитический метод	0.10	Закрепление отсутствует
53	570639.92	239252.15	Аналитический метод	0.10	Закрепление отсутствует
54	570642.26	239247.62	Аналитический метод	0.10	Закрепление отсутствует
55	570643.19	239245.83	Аналитический метод	0.10	Закрепление отсутствует
56	570645.29	239241.77	Аналитический метод	0.10	Закрепление отсутствует
57	570634.35	239236.11	Аналитический метод	0.10	Закрепление отсутствует
58	570618.08	239227.68	Аналитический метод	0.10	Закрепление отсутствует
59	570630.55	239216.86	Аналитический метод	0.10	Закрепление отсутствует
60	570658.76	239231.44	Аналитический метод	0.10	Закрепление отсутствует
61	570649.92	239249.25	Аналитический метод	0.10	Закрепление отсутствует
62	570789.54	239318.69	Аналитический метод	0.10	Закрепление отсутствует
63	570784.03	239329.79	Аналитический метод	0.10	Закрепление отсутствует
64	570833.71	239354.65	Аналитический метод	0.10	Закрепление отсутствует
65	570916.50	239392.38	Аналитический метод	0.10	Закрепление отсутствует
66	571066.24	239468.50	Аналитический метод	0.10	Закрепление отсутствует
67	571071.51	239458.13	Аналитический метод	0.10	Закрепление отсутствует
68	571417.09	239633.65	Аналитический метод	0.10	Закрепление отсутствует
69	571396.39	239674.40	Аналитический метод	0.10	Закрепление отсутствует
70	571510.42	239740.35	Аналитический метод	0.10	Закрепление отсутствует
71	571540.70	239734.96	Аналитический метод	0.10	Закрепление отсутствует
72	571550.04	239716.56	Аналитический метод	0.10	Закрепление отсутствует

2. Сведения о характерных точках границ объекта					
Обозначение характерных точек границ	Координаты, м		Метод определения координат характерной точки	Средняя квадратическая погрешность положения характерной точки (M _t), м	Описание обозначения точки на местности (при наличии)
	X	Y			
1	2	3	4	5	6
73	571697.95	239791.59	Аналитический метод	0.10	Закрепление отсутствует
74	571704.58	239778.52	Аналитический метод	0.10	Закрепление отсутствует
75	571827.39	239840.82	Аналитический метод	0.10	Закрепление отсутствует
76	571930.86	239897.38	Аналитический метод	0.10	Закрепление отсутствует
77	571965.38	239878.37	Аналитический метод	0.10	Закрепление отсутствует
78	571977.59	239900.54	Аналитический метод	0.10	Закрепление отсутствует
79	571978.40	239900.09	Аналитический метод	0.10	Закрепление отсутствует
80	571983.41	239909.18	Аналитический метод	0.10	Закрепление отсутствует
81	572007.94	239895.67	Аналитический метод	0.10	Закрепление отсутствует
82	571996.84	239875.53	Аналитический метод	0.10	Закрепление отсутствует
83	571975.00	239887.55	Аналитический метод	0.10	Закрепление отсутствует
84	571966.95	239872.93	Аналитический метод	0.10	Закрепление отсутствует
85	571930.86	239892.82	Аналитический метод	0.10	Закрепление отсутствует
86	571829.26	239837.28	Аналитический метод	0.10	Закрепление отсутствует
87	571702.82	239773.14	Аналитический метод	0.10	Закрепление отсутствует
88	571696.19	239786.21	Аналитический метод	0.10	Закрепление отсутствует
89	571548.37	239711.23	Аналитический метод	0.10	Закрепление отсутствует
90	571547.40	239712.92	Аналитический метод	0.10	Закрепление отсутствует
91	571548.76	239710.24	Аналитический метод	0.10	Закрепление отсутствует
92	571686.57	239779.34	Аналитический метод	0.10	Закрепление отсутствует
93	571700.65	239766.81	Аналитический метод	0.10	Закрепление отсутствует
94	571731.31	239783.09	Аналитический метод	0.10	Закрепление отсутствует
95	571763.03	239799.94	Аналитический метод	0.10	Закрепление отсутствует
96	571773.05	239805.26	Аналитический метод	0.10	Закрепление отсутствует
97	571796.97	239818.60	Аналитический метод	0.10	Закрепление отсутствует

2. Сведения о характерных точках границ объекта					
Обозначение характерных точек границ	Координаты, м		Метод определения координат характерной точки	Средняя квадратическая погрешность положения характерной точки (M _t), м	Описание обозначения точки на местности (при наличии)
	X	Y			
1	2	3	4	5	6
98	571817.07	239829.82	Аналитический метод	0.10	Закрепление отсутствует
99	571830.55	239831.93	Аналитический метод	0.10	Закрепление отсутствует
100	571838.84	239836.59	Аналитический метод	0.10	Закрепление отсутствует
101	571865.68	239851.66	Аналитический метод	0.10	Закрепление отсутствует
102	571880.20	239859.15	Аналитический метод	0.10	Закрепление отсутствует
103	571916.04	239877.63	Аналитический метод	0.10	Закрепление отсутствует
104	571933.92	239886.67	Аналитический метод	0.10	Закрепление отсутствует
105	571943.28	239883.00	Аналитический метод	0.10	Закрепление отсутствует
106	571944.14	239882.66	Аналитический метод	0.10	Закрепление отсутствует
107	571969.58	239865.50	Аналитический метод	0.10	Закрепление отсутствует
108	571982.46	239883.43	Аналитический метод	0.10	Закрепление отсутствует
1	571997.13	239873.51	Аналитический метод	0.10	Закрепление отсутствует
109	571425.44	239626.15	Аналитический метод	0.10	Закрепление отсутствует
110	571422.51	239631.92	Аналитический метод	0.10	Закрепление отсутствует
111	571069.76	239452.75	Аналитический метод	0.10	Закрепление отсутствует
112	571064.49	239463.12	Аналитический метод	0.10	Закрепление отсутствует
113	570918.24	239388.77	Аналитический метод	0.10	Закрепление отсутствует
114	570835.44	239351.04	Аналитический метод	0.10	Закрепление отсутствует
115	570789.39	239328.00	Аналитический метод	0.10	Закрепление отсутствует
116	570794.91	239316.89	Аналитический метод	0.10	Закрепление отсутствует
117	570655.28	239247.45	Аналитический метод	0.10	Закрепление отсутствует
118	570662.81	239232.27	Аналитический метод	0.10	Закрепление отсутствует
119	570667.97	239221.86	Аналитический метод	0.10	Закрепление отсутствует
120	570654.41	239160.64	Аналитический метод	0.10	Закрепление отсутствует
121	570606.54	239106.84	Аналитический метод	0.10	Закрепление отсутствует

2. Сведения о характерных точках границ объекта					
Обозначение характерных точек границ	Координаты, м		Метод определения координат характерной точки	Средняя квадратическая погрешность положения характерной точки (Mt), м	Описание обозначения точки на местности (при наличии)
	X	Y			
1	2	3	4	5	6
122	570556.56	239079.43	Аналитический метод	0.10	Закрепление отсутствует
123	570484.42	239026.47	Аналитический метод	0.10	Закрепление отсутствует
124	570434.67	238999.11	Аналитический метод	0.10	Закрепление отсутствует
125	570341.94	238929.76	Аналитический метод	0.10	Закрепление отсутствует
126	570234.01	238858.99	Аналитический метод	0.10	Закрепление отсутствует
127	570112.19	238789.14	Аналитический метод	0.10	Закрепление отсутствует
128	569687.14	238618.38	Аналитический метод	0.10	Закрепление отсутствует
129	569677.31	238614.14	Аналитический метод	0.10	Закрепление отсутствует
130	569577.67	238845.13	Аналитический метод	0.10	Закрепление отсутствует
131	569569.04	238841.40	Аналитический метод	0.10	Закрепление отсутствует
132	569552.27	238880.26	Аналитический метод	0.10	Закрепление отсутствует
133	569508.16	239006.96	Аналитический метод	0.10	Закрепление отсутствует
134	569498.17	239041.83	Аналитический метод	0.10	Закрепление отсутствует
135	569466.11	239032.66	Аналитический метод	0.10	Закрепление отсутствует
136	569372.64	239010.62	Аналитический метод	0.10	Закрепление отсутствует
137	569342.73	239002.96	Аналитический метод	0.10	Закрепление отсутствует
138	569297.58	238988.34	Аналитический метод	0.10	Закрепление отсутствует
139	569219.93	238967.53	Аналитический метод	0.10	Закрепление отсутствует
140	569191.90	238958.05	Аналитический метод	0.10	Закрепление отсутствует
141	569191.90	238958.04	Аналитический метод	0.10	Закрепление отсутствует
142	569213.68	238965.37	Аналитический метод	0.10	Закрепление отсутствует
143	569219.93	238966.86	Аналитический метод	0.10	Закрепление отсутствует
144	569230.93	238969.44	Аналитический метод	0.10	Закрепление отсутствует
145	569261.58	238976.62	Аналитический метод	0.10	Закрепление отсутствует
146	569298.15	238986.42	Аналитический метод	0.10	Закрепление отсутствует

2. Сведения о характерных точках границ объекта					
Обозначение характерных точек границ	Координаты, м		Метод определения координат характерной точки	Средняя квадратическая погрешность положения характерной точки (Mt), м	Описание обозначения точки на местности (при наличии)
	X	Y			
1	2	3	4	5	6
147	569327.96	238996.07	Аналитический метод	0.10	Закрепление отсутствует
148	569343.57	239000.07	Аналитический метод	0.10	Закрепление отсутствует
149	569373.36	239007.71	Аналитический метод	0.10	Закрепление отсутствует
150	569462.05	239028.61	Аналитический метод	0.10	Закрепление отсутствует
151	569495.43	239036.89	Аналитический метод	0.10	Закрепление отсутствует
152	569504.32	239005.83	Аналитический метод	0.10	Закрепление отсутствует
153	569521.63	238951.39	Аналитический метод	0.10	Закрепление отсутствует
154	569527.43	238933.14	Аналитический метод	0.10	Закрепление отсутствует
155	569548.59	238878.71	Аналитический метод	0.10	Закрепление отсутствует
156	569567.74	238834.31	Аналитический метод	0.10	Закрепление отсутствует
157	569568.45	238834.61	Аналитический метод	0.10	Закрепление отсутствует
158	569574.53	238837.24	Аналитический метод	0.10	Закрепление отсутствует
159	569657.94	238643.90	Аналитический метод	0.10	Закрепление отсутствует
160	569658.14	238643.43	Аналитический метод	0.10	Закрепление отсутствует
161	569658.46	238643.55	Аналитический метод	0.10	Закрепление отсутствует
162	569674.70	238604.72	Аналитический метод	0.10	Закрепление отсутствует
163	569676.95	238599.33	Аналитический метод	0.10	Закрепление отсутствует
164	569752.02	238629.56	Аналитический метод	0.10	Закрепление отсутствует
165	569771.91	238637.57	Аналитический метод	0.10	Закрепление отсутствует
166	570118.10	238776.97	Аналитический метод	0.10	Закрепление отсутствует
167	570186.63	238816.26	Аналитический метод	0.10	Закрепление отсутствует
168	570198.67	238823.17	Аналитический метод	0.10	Закрепление отсутствует
169	570212.64	238831.18	Аналитический метод	0.10	Закрепление отсутствует
170	570241.08	238847.48	Аналитический метод	0.10	Закрепление отсутствует
171	570349.70	238918.70	Аналитический метод	0.10	Закрепление отсутствует

2. Сведения о характерных точках границ объекта					
Обозначение характерных точек границ	Координаты, м		Метод определения координат характерной точки	Средняя квадратическая погрешность положения характерной точки (Mt), м	Описание обозначения точки на местности (при наличии)
	X	Y			
1	2	3	4	5	6
172	570420.06	238971.33	Аналитический метод	0.10	Закрепление отсутствует
173	570442.00	238987.73	Аналитический метод	0.10	Закрепление отсутствует
174	570491.70	239015.07	Аналитический метод	0.10	Закрепление отсутствует
175	570563.83	239068.02	Аналитический метод	0.10	Закрепление отсутствует
176	570616.38	239096.84	Аналитический метод	0.10	Закрепление отсутствует
177	570627.81	239109.68	Аналитический метод	0.10	Закрепление отсутствует
178	570622.58	239114.33	Аналитический метод	0.10	Закрепление отсутствует
179	570660.85	239157.35	Аналитический метод	0.10	Закрепление отсутствует
180	570667.61	239187.86	Аналитический метод	0.10	Закрепление отсутствует
181	570675.36	239222.84	Аналитический метод	0.10	Закрепление отсутствует
182	570670.33	239232.55	Аналитический метод	0.10	Закрепление отсутствует
183	570715.22	239255.80	Аналитический метод	0.10	Закрепление отсутствует
184	570709.77	239266.76	Аналитический метод	0.10	Закрепление отсутствует
185	570796.20	239309.71	Аналитический метод	0.10	Закрепление отсутствует
186	570801.45	239312.46	Аналитический метод	0.10	Закрепление отсутствует
187	570796.19	239320.20	Аналитический метод	0.10	Закрепление отсутствует
188	570812.73	239328.24	Аналитический метод	0.10	Закрепление отсутствует
189	570829.19	239336.24	Аналитический метод	0.10	Закрепление отсутствует
190	570863.94	239353.13	Аналитический метод	0.10	Закрепление отсутствует
191	570880.97	239361.35	Аналитический метод	0.10	Закрепление отсутствует
192	571064.21	239450.47	Аналитический метод	0.10	Закрепление отсутствует
193	571067.99	239444.37	Аналитический метод	0.10	Закрепление отсутствует
194	571109.42	239465.23	Аналитический метод	0.10	Закрепление отсутствует
195	571120.26	239471.37	Аналитический метод	0.10	Закрепление отсутствует
196	571139.83	239482.45	Аналитический метод	0.10	Закрепление отсутствует

2. Сведения о характерных точках границ объекта					
Обозначение характерных точек границ	Координаты, м		Метод определения координат характерной точки	Средняя квадратическая погрешность положения характерной точки (Mt), м	Описание обозначения точки на местности (при наличии)
	X	Y			
1	2	3	4	5	6
197	571353.40	239589.90	Аналитический метод	0.10	Закрепление отсутствует
109	571425.44	239626.15	Аналитический метод	0.10	Закрепление отсутствует
198	570595.59	239216.75	Аналитический метод	0.10	Закрепление отсутствует
199	570610.67	239234.11	Аналитический метод	0.10	Закрепление отсутствует
200	570606.90	239237.39	Аналитический метод	0.10	Закрепление отсутствует
201	570597.44	239226.49	Аналитический метод	0.10	Закрепление отсутствует
202	570594.85	239223.51	Аналитический метод	0.10	Закрепление отсутствует
203	570591.82	239220.02	Аналитический метод	0.10	Закрепление отсутствует
204	570595.10	239217.17	Аналитический метод	0.10	Закрепление отсутствует
198	570595.59	239216.75	Аналитический метод	0.10	Закрепление отсутствует
205	570635.12	239144.98	Аналитический метод	0.10	Закрепление отсутствует
206	570650.73	239162.52	Аналитический метод	0.10	Закрепление отсутствует
207	570663.76	239221.35	Аналитический метод	0.10	Закрепление отсутствует
208	570660.53	239227.86	Аналитический метод	0.10	Закрепление отсутствует
209	570627.49	239210.78	Аналитический метод	0.10	Закрепление отсутствует
210	570616.74	239198.39	Аналитический метод	0.10	Закрепление отсутствует
211	570620.51	239195.11	Аналитический метод	0.10	Закрепление отсутствует
212	570638.62	239215.97	Аналитический метод	0.10	Закрепление отсутствует
213	570645.72	239219.63	Аналитический метод	0.10	Закрепление отсутствует
214	570654.42	239224.13	Аналитический метод	0.10	Закрепление отсутствует
215	570656.37	239220.38	Аналитический метод	0.10	Закрепление отсутствует
216	570653.66	239208.11	Аналитический метод	0.10	Закрепление отсутствует
217	570644.29	239165.81	Аналитический метод	0.10	Закрепление отсутствует
218	570629.90	239149.64	Аналитический метод	0.10	Закрепление отсутствует
205	570635.12	239144.98	Аналитический метод	0.10	Закрепление отсутствует

2. Сведения о характерных точках границ объекта					
Обозначение характерных точек границ	Координаты, м		Метод определения координат характерной точки	Средняя квадратическая погрешность положения характерной точки (M _t), м	Описание обозначения точки на местности (при наличии)
	X	Y			
1	2	3	4	5	6
219	570614.35	239121.64	Аналитический метод	0.10	Закрепление отсутствует
220	570613.99	239121.97	Аналитический метод	0.10	Закрепление отсутствует
221	570603.70	239110.41	Аналитический метод	0.10	Закрепление отсутствует
222	570554.14	239083.23	Аналитический метод	0.10	Закрепление отсутствует
223	570481.99	239030.27	Аналитический метод	0.10	Закрепление отсутствует
224	570432.22	239002.90	Аналитический метод	0.10	Закрепление отсутствует
225	570411.19	238987.17	Аналитический метод	0.10	Закрепление отсутствует
226	570339.36	238933.45	Аналитический метод	0.10	Закрепление отсутствует
227	570231.66	238862.83	Аналитический метод	0.10	Закрепление отсутствует
228	570220.97	238856.70	Аналитический метод	0.10	Закрепление отсутствует
229	570110.22	238793.20	Аналитический метод	0.10	Закрепление отсутствует
230	569679.29	238619.67	Аналитический метод	0.10	Закрепление отсутствует
231	569679.40	238619.40	Аналитический метод	0.10	Закрепление отсутствует
232	569685.60	238622.07	Аналитический метод	0.10	Закрепление отсутствует
233	570110.44	238792.75	Аналитический метод	0.10	Закрепление отсутствует
234	570231.92	238862.40	Аналитический метод	0.10	Закрепление отсутствует
235	570339.65	238933.04	Аналитический метод	0.10	Закрепление отсутствует
236	570432.50	239002.48	Аналитический метод	0.10	Закрепление отсутствует
237	570482.26	239029.85	Аналитический метод	0.10	Закрепление отсутствует
238	570554.41	239082.81	Аналитический метод	0.10	Закрепление отсутствует
239	570604.01	239110.01	Аналитический метод	0.10	Закрепление отсутствует
219	570614.35	239121.64	Аналитический метод	0.10	Закрепление отсутствует
240	569667.48	238647.05	Аналитический метод	0.10	Закрепление отсутствует
241	569680.09	238651.94	Аналитический метод	0.10	Закрепление отсутствует
242	569679.92	238652.37	Аналитический метод	0.10	Закрепление отсутствует

2. Сведения о характерных точках границ объекта					
Обозначение характерных точек границ	Координаты, м		Метод определения координат характерной точки	Средняя квадратическая погрешность положения характерной точки (Mt), м	Описание обозначения точки на местности (при наличии)
	X	Y			
1	2	3	4	5	6
243	569677.75	238657.97	Аналитический метод	0.10	Закрепление отсутствует
244	569676.75	238660.55	Аналитический метод	0.10	Закрепление отсутствует
245	569659.97	238701.93	Аналитический метод	0.10	Закрепление отсутствует
246	569649.91	238697.85	Аналитический метод	0.10	Закрепление отсутствует
247	569641.02	238718.46	Аналитический метод	0.10	Закрепление отсутствует
248	569581.84	238855.64	Аналитический метод	0.10	Закрепление отсутствует
249	569573.21	238851.92	Аналитический метод	0.10	Закрепление отсутствует
250	569563.93	238872.21	Аналитический метод	0.10	Закрепление отсутствует
251	569559.69	238883.26	Аналитический метод	0.10	Закрепление отсутствует
252	569538.76	238937.13	Аналитический метод	0.10	Закрепление отсутствует
253	569515.81	239009.30	Аналитический метод	0.10	Закрепление отсутствует
254	569505.36	239045.80	Аналитический метод	0.10	Закрепление отсутствует
255	569504.21	239049.80	Аналитический метод	0.10	Закрепление отсутствует
256	569490.60	239045.91	Аналитический метод	0.10	Закрепление отсутствует
257	569472.45	239040.71	Аналитический метод	0.10	Закрепление отсутствует
258	569464.59	239038.46	Аналитический метод	0.10	Закрепление отсутствует
259	569371.21	239016.45	Аналитический метод	0.10	Закрепление отсутствует
260	569341.06	239008.72	Аналитический метод	0.10	Закрепление отсутствует
261	569295.88	238994.10	Аналитический метод	0.10	Закрепление отсутствует
262	569218.80	238973.44	Аналитический метод	0.10	Закрепление отсутствует
263	569183.70	238961.61	Аналитический метод	0.10	Закрепление отсутствует
264	569142.83	238956.61	Аналитический метод	0.10	Закрепление отсутствует
265	569095.12	238951.26	Аналитический метод	0.10	Закрепление отсутствует
266	569080.37	238949.32	Аналитический метод	0.10	Закрепление отсутствует
267	569078.93	238949.32	Аналитический метод	0.10	Закрепление отсутствует

2. Сведения о характерных точках границ объекта					
Обозначение характерных точек границ	Координаты, м		Метод определения координат характерной точки	Средняя квадратическая погрешность положения характерной точки (M _t), м	Описание обозначения точки на местности (при наличии)
	X	Y			
1	2	3	4	5	6
268	569076.48	238948.81	Аналитический метод	0.10	Закрепление отсутствует
269	569002.83	238939.15	Аналитический метод	0.10	Закрепление отсутствует
270	568995.69	238938.21	Аналитический метод	0.10	Закрепление отсутствует
271	568996.60	238930.88	Аналитический метод	0.10	Закрепление отсутствует
272	568992.38	238923.57	Аналитический метод	0.10	Закрепление отсутствует
273	568955.92	238860.43	Аналитический метод	0.10	Закрепление отсутствует
274	568895.94	238860.43	Аналитический метод	0.10	Закрепление отсутствует
275	568897.22	238858.21	Аналитический метод	0.10	Закрепление отсутствует
276	568956.39	238858.21	Аналитический метод	0.10	Закрепление отсутствует
277	569001.87	238937.01	Аналитический метод	0.10	Закрепление отсутствует
278	569002.91	238937.14	Аналитический метод	0.10	Закрепление отсутствует
279	569050.23	238943.36	Аналитический метод	0.10	Закрепление отсутствует
280	569095.32	238949.28	Аналитический метод	0.10	Закрепление отсутствует
281	569143.64	238954.69	Аналитический метод	0.10	Закрепление отсутствует
282	569184.14	238959.65	Аналитический метод	0.10	Закрепление отсутствует
283	569218.77	238971.36	Аналитический метод	0.10	Закрепление отсутствует
284	569296.44	238992.18	Аналитический метод	0.10	Закрепление отсутствует
285	569341.62	239006.80	Аналитический метод	0.10	Закрепление отсутствует
286	569371.68	239014.51	Аналитический метод	0.10	Закрепление отсутствует
287	569465.10	239036.53	Аналитический метод	0.10	Закрепление отсутствует
288	569500.92	239046.78	Аналитический метод	0.10	Закрепление отсутствует
289	569511.97	239008.17	Аналитический метод	0.10	Закрепление отсутствует
290	569556.00	238881.71	Аналитический метод	0.10	Закрепление отсутствует
291	569571.12	238846.66	Аналитический метод	0.10	Закрепление отсутствует
292	569579.76	238850.39	Аналитический метод	0.10	Закрепление отсутствует

2. Сведения о характерных точках границ объекта					
Обозначение характерных точек границ	Координаты, м		Метод определения координат характерной точки	Средняя квадратическая погрешность положения характерной точки (M _t), м	Описание обозначения точки на местности (при наличии)
	X	Y			
1	2	3	4	5	6
240	569667.48	238647.05	Аналитический метод	0.10	Закрепление отсутствует
293	569118.11	238947.79	Аналитический метод	0.10	Закрепление отсутствует
294	569118.11	238947.80	Аналитический метод	0.10	Закрепление отсутствует
295	569095.80	238945.30	Аналитический метод	0.10	Закрепление отсутствует
296	569050.90	238939.41	Аналитический метод	0.10	Закрепление отсутствует
297	569004.35	238933.30	Аналитический метод	0.10	Закрепление отсутствует
298	568958.70	238854.21	Аналитический метод	0.10	Закрепление отсутствует
299	568894.91	238854.21	Аналитический метод	0.10	Закрепление отсутствует
300	568860.07	238914.63	Аналитический метод	0.10	Закрепление отсутствует
301	568853.21	238913.53	Аналитический метод	0.10	Закрепление отсутствует
302	568860.34	238901.15	Аналитический метод	0.10	Закрепление отсутствует
303	568860.87	238900.24	Аналитический метод	0.10	Закрепление отсутствует
304	568889.88	238849.93	Аналитический метод	0.10	Закрепление отсутствует
305	568961.98	238849.93	Аналитический метод	0.10	Закрепление отсутствует
306	569005.81	238925.83	Аналитический метод	0.10	Закрепление отсутствует
307	569010.34	238933.68	Аналитический метод	0.10	Закрепление отсутствует
308	569050.99	238938.74	Аналитический метод	0.10	Закрепление отсутствует
309	569073.19	238941.58	Аналитический метод	0.10	Закрепление отсутствует
310	569097.17	238944.65	Аналитический метод	0.10	Закрепление отсутствует
311	569101.67	238945.32	Аналитический метод	0.10	Закрепление отсутствует
293	569118.11	238947.79	Аналитический метод	0.10	Закрепление отсутствует
312	568862.16	238919.02	Аналитический метод	0.10	Закрепление отсутствует
313	568861.68	238921.99	Аналитический метод	0.10	Закрепление отсутствует
314	568823.15	238915.80	Аналитический метод	0.10	Закрепление отсутствует
315	568554.31	238866.80	Аналитический метод	0.10	Закрепление отсутствует

2. Сведения о характерных точках границ объекта					
Обозначение характерных точек границ	Координаты, м		Метод определения координат характерной точки	Средняя квадратическая погрешность положения характерной точки (Mt), м	Описание обозначения точки на местности (при наличии)
	X	Y			
1	2	3	4	5	6
316	568532.00	238862.24	Аналитический метод	0.10	Закрепление отсутствует
317	568505.59	238857.14	Аналитический метод	0.10	Закрепление отсутствует
318	568479.43	238852.09	Аналитический метод	0.10	Закрепление отсутствует
319	568328.44	238822.61	Аналитический метод	0.10	Закрепление отсутствует
320	568267.72	238810.94	Аналитический метод	0.10	Закрепление отсутствует
321	568258.62	238795.18	Аналитический метод	0.10	Закрепление отсутствует
322	568255.82	238790.33	Аналитический метод	0.10	Закрепление отсутствует
323	568233.85	238752.27	Аналитический метод	0.10	Закрепление отсутствует
324	568180.14	238659.24	Аналитический метод	0.10	Закрепление отсутствует
325	568041.08	238578.96	Аналитический метод	0.10	Закрепление отсутствует
326	567910.67	238575.86	Аналитический метод	0.10	Закрепление отсутствует
327	567784.90	238572.87	Аналитический метод	0.10	Закрепление отсутствует
328	567787.39	238571.43	Аналитический метод	0.10	Закрепление отсутствует
329	568041.49	238577.47	Аналитический метод	0.10	Закрепление отсутствует
330	568181.23	238658.14	Аналитический метод	0.10	Закрепление отсутствует
331	568267.67	238807.86	Аналитический метод	0.10	Закрепление отсутствует
332	568457.56	238843.97	Аналитический метод	0.10	Закрепление отсутствует
333	568538.98	238860.60	Аналитический метод	0.10	Закрепление отсутствует
334	568554.87	238863.85	Аналитический метод	0.10	Закрепление отсутствует
335	568823.65	238912.84	Аналитический метод	0.10	Закрепление отсутствует
312	568862.16	238919.02	Аналитический метод	0.10	Закрепление отсутствует
336	568276.71	238805.51	Аналитический метод	0.10	Закрепление отсутствует
337	568270.23	238804.28	Аналитический метод	0.10	Закрепление отсутствует
338	568224.36	238724.85	Аналитический метод	0.10	Закрепление отсутствует
339	568184.16	238655.22	Аналитический метод	0.10	Закрепление отсутствует

2. Сведения о характерных точках границ объекта					
Обозначение характерных точек границ	Координаты, м		Метод определения координат характерной точки	Средняя квадратическая погрешность положения характерной точки (Mt), м	Описание обозначения точки на местности (при наличии)
	X	Y			
1	2	3	4	5	6
340	568042.61	238573.49	Аналитический метод	0.10	Закрепление отсутствует
341	567786.37	238567.41	Аналитический метод	0.10	Закрепление отсутствует
342	567677.49	238630.27	Аналитический метод	0.10	Закрепление отсутствует
343	567461.62	238630.27	Аналитический метод	0.10	Закрепление отсутствует
344	567389.55	238671.88	Аналитический метод	0.10	Закрепление отсутствует
345	567274.42	238656.57	Аналитический метод	0.10	Закрепление отсутствует
346	567232.10	238652.14	Аналитический метод	0.10	Закрепление отсутствует
347	567172.88	238651.28	Аналитический метод	0.10	Закрепление отсутствует
348	567172.88	238651.27	Аналитический метод	0.10	Закрепление отсутствует
349	567231.88	238651.89	Аналитический метод	0.10	Закрепление отсутствует
350	567260.21	238654.78	Аналитический метод	0.10	Закрепление отсутствует
351	567274.20	238656.21	Аналитический метод	0.10	Закрепление отсутствует
352	567379.62	238670.10	Аналитический метод	0.10	Закрепление отсутствует
353	567415.54	238649.38	Аналитический метод	0.10	Закрепление отсутствует
354	567457.33	238625.27	Аналитический метод	0.10	Закрепление отсутствует
355	567511.81	238625.27	Аналитический метод	0.10	Закрепление отсутствует
356	567673.15	238625.27	Аналитический метод	0.10	Закрепление отсутствует
357	567760.34	238574.95	Аналитический метод	0.10	Закрепление отсутствует
358	567782.25	238562.31	Аналитический метод	0.10	Закрепление отсутствует
359	567911.15	238565.37	Аналитический метод	0.10	Закрепление отсутствует
360	568044.01	238568.52	Аналитический метод	0.10	Закрепление отсутствует
361	568187.82	238651.56	Аналитический метод	0.10	Закрепление отсутствует
362	568246.95	238753.97	Аналитический метод	0.10	Закрепление отсутствует
363	568269.22	238792.55	Аналитический метод	0.10	Закрепление отсутствует
364	568272.12	238797.56	Аналитический метод	0.10	Закрепление отсутствует

2. Сведения о характерных точках границ объекта					
Обозначение характерных точек границ	Координаты, м		Метод определения координат характерной точки	Средняя квадратическая погрешность положения характерной точки (Mt), м	Описание обозначения точки на местности (при наличии)
	X	Y			
1	2	3	4	5	6
336	568276.71	238805.51	Аналитический метод	0.10	Закрепление отсутствует
365	567678.56	238634.27	Аналитический метод	0.10	Закрепление отсутствует
366	567675.14	238636.24	Аналитический метод	0.10	Закрепление отсутствует
367	567511.05	238635.86	Аналитический метод	0.10	Закрепление отсутствует
368	567460.14	238635.74	Аналитический метод	0.10	Закрепление отсутствует
369	567462.69	238634.27	Аналитический метод	0.10	Закрепление отсутствует
365	567678.56	238634.27	Аналитический метод	0.10	Закрепление отсутствует
370	567390.38	238676.02	Аналитический метод	0.10	Закрепление отсутствует
371	567389.98	238678.99	Аналитический метод	0.10	Закрепление отсутствует
372	567273.59	238663.52	Аналитический метод	0.10	Закрепление отсутствует
373	567231.68	238659.13	Аналитический метод	0.10	Закрепление отсутствует
374	567173.05	238658.29	Аналитический метод	0.10	Закрепление отсутствует
375	567144.33	238660.09	Аналитический метод	0.10	Закрепление отсутствует
376	567048.17	238674.73	Аналитический метод	0.10	Закрепление отсутствует
377	566907.46	238704.05	Аналитический метод	0.10	Закрепление отсутствует
378	566755.24	238730.77	Аналитический метод	0.10	Закрепление отсутствует
379	566710.77	238743.13	Аналитический метод	0.10	Закрепление отсутствует
380	566611.08	238776.38	Аналитический метод	0.10	Закрепление отсутствует
381	566476.92	238818.91	Аналитический метод	0.10	Закрепление отсутствует
382	566440.21	238833.95	Аналитический метод	0.10	Закрепление отсутствует
383	566409.29	238861.34	Аналитический метод	0.10	Закрепление отсутствует
384	566394.97	238882.09	Аналитический метод	0.10	Закрепление отсутствует
385	566387.23	238901.12	Аналитический метод	0.10	Закрепление отсутствует
386	566380.92	238931.89	Аналитический метод	0.10	Закрепление отсутствует
387	566377.04	238935.87	Аналитический метод	0.10	Закрепление отсутствует

2. Сведения о характерных точках границ объекта					
Обозначение характерных точек границ	Координаты, м		Метод определения координат характерной точки	Средняя квадратическая погрешность положения характерной точки (M _t), м	Описание обозначения точки на местности (при наличии)
	X	Y			
1	2	3	4	5	6
388	566384.35	238900.25	Аналитический метод	0.10	Закрепление отсутствует
389	566392.32	238880.66	Аналитический метод	0.10	Закрепление отсутствует
390	566407.03	238859.33	Аналитический метод	0.10	Закрепление отсутствует
391	566438.61	238831.36	Аналитический метод	0.10	Закрепление отсутствует
392	566475.90	238816.09	Аналитический метод	0.10	Закрепление отсутствует
393	566610.16	238773.52	Аналитический метод	0.10	Закрепление отсутствует
394	566709.89	238740.26	Аналитический метод	0.10	Закрепление отсутствует
395	566754.58	238727.84	Аналитический метод	0.10	Закрепление отсутствует
396	566906.90	238701.10	Аналитический метод	0.10	Закрепление отсутствует
397	567047.64	238671.77	Аналитический метод	0.10	Закрепление отсутствует
398	567144.01	238657.10	Аналитический метод	0.10	Закрепление отсутствует
399	567172.98	238655.29	Аналитический метод	0.10	Закрепление отсутствует
400	567231.86	238656.14	Аналитический метод	0.10	Закрепление отсутствует
401	567273.94	238660.54	Аналитический метод	0.10	Закрепление отсутствует
370	567390.38	238676.02	Аналитический метод	0.10	Закрепление отсутствует
402	567172.86	238651.27	Аналитический метод	0.10	Закрепление отсутствует
403	567172.86	238651.28	Аналитический метод	0.10	Закрепление отсутствует
404	567143.58	238653.12	Аналитический метод	0.10	Закрепление отсутствует
405	567046.93	238667.84	Аналитический метод	0.10	Закрепление отсутствует
406	566906.14	238697.17	Аналитический метод	0.10	Закрепление отсутствует
407	566753.69	238723.93	Аналитический метод	0.10	Закрепление отсутствует
408	566708.72	238736.43	Аналитический метод	0.10	Закрепление отсутствует
409	566608.92	238769.72	Аналитический метод	0.10	Закрепление отсутствует
410	566474.54	238812.32	Аналитический метод	0.10	Закрепление отсутствует
411	566436.46	238827.92	Аналитический метод	0.10	Закрепление отсутствует

2. Сведения о характерных точках границ объекта					
Обозначение характерных точек границ	Координаты, м		Метод определения координат характерной точки	Средняя квадратическая погрешность положения характерной точки (Mt), м	Описание обозначения точки на местности (при наличии)
	X	Y			
1	2	3	4	5	6
412	566404.01	238856.66	Аналитический метод	0.10	Закрепление отсутствует
413	566388.77	238878.75	Аналитический метод	0.10	Закрепление отсутствует
414	566380.51	238899.08	Аналитический метод	0.10	Закрепление отсутствует
415	566379.16	238905.64	Аналитический метод	0.10	Закрепление отсутствует
416	566380.64	238885.48	Аналитический метод	0.10	Закрепление отсутствует
417	566384.35	238876.36	Аналитический метод	0.10	Закрепление отсутствует
418	566400.24	238853.32	Аналитический метод	0.10	Закрепление отсутствует
419	566433.78	238823.61	Аналитический метод	0.10	Закрепление отсутствует
420	566439.83	238821.13	Аналитический метод	0.10	Закрепление отсутствует
421	566472.83	238807.62	Аналитический метод	0.10	Закрепление отсутствует
422	566607.37	238764.96	Аналитический метод	0.10	Закрепление отсутствует
423	566700.34	238733.95	Аналитический метод	0.10	Закрепление отсутствует
424	566770.12	238714.05	Аналитический метод	0.10	Закрепление отсутствует
425	566904.47	238690.55	Аналитический метод	0.10	Закрепление отсутствует
426	566955.89	238679.90	Аналитический метод	0.10	Закрепление отсутствует
427	566957.21	238686.27	Аналитический метод	0.10	Закрепление отсутствует
428	567046.81	238667.72	Аналитический метод	0.10	Закрепление отсутствует
429	567067.38	238664.60	Аналитический метод	0.10	Закрепление отсутствует
430	567143.56	238653.03	Аналитический метод	0.10	Закрепление отсутствует
402	567172.86	238651.27	Аналитический метод	0.10	Закрепление отсутствует
431	566372.61	238972.23	Аналитический метод	0.10	Закрепление отсутствует
432	566372.61	238972.25	Аналитический метод	0.10	Закрепление отсутствует
433	566369.04	238990.93	Аналитический метод	0.10	Закрепление отсутствует
434	566369.02	238990.93	Аналитический метод	0.10	Закрепление отсутствует
435	566369.71	238986.08	Аналитический метод	0.10	Закрепление отсутствует

2. Сведения о характерных точках границ объекта					
Обозначение характерных точек границ	Координаты, м		Метод определения координат характерной точки	Средняя квадратическая погрешность положения характерной точки (Mt), м	Описание обозначения точки на местности (при наличии)
	X	Y			
1	2	3	4	5	6
431	566372.61	238972.23	Аналитический метод	0.10	Закрепление отсутствует
436	566369.62	238958.14	Аналитический метод	0.10	Закрепление отсутствует
437	566369.64	238958.14	Аналитический метод	0.10	Закрепление отсутствует
438	566368.64	238971.67	Аналитический метод	0.10	Закрепление отсутствует
439	566365.77	238985.38	Аналитический метод	0.10	Закрепление отсутствует
440	566365.75	238985.38	Аналитический метод	0.10	Закрепление отсутствует
441	566365.98	238983.87	Аналитический метод	0.10	Закрепление отсутствует
442	566368.54	238971.66	Аналитический метод	0.10	Закрепление отсутствует
443	566369.43	238959.61	Аналитический метод	0.10	Закрепление отсутствует
436	566369.62	238958.14	Аналитический метод	0.10	Закрепление отсутствует
444	566361.71	239000.98	Аналитический метод	0.10	Закрепление отсутствует
445	566358.00	239012.95	Аналитический метод	0.10	Закрепление отсутствует
446	566352.99	239023.04	Аналитический метод	0.10	Закрепление отсутствует
447	566336.07	239044.60	Аналитический метод	0.10	Закрепление отсутствует
448	566292.81	239080.05	Аналитический метод	0.10	Закрепление отсутствует
449	566273.11	239093.81	Аналитический метод	0.10	Закрепление отсутствует
450	566269.19	239095.82	Аналитический метод	0.10	Закрепление отсутствует
451	566272.59	239092.95	Аналитический метод	0.10	Закрепление отсутствует
452	566281.39	239086.95	Аналитический метод	0.10	Закрепление отсутствует
453	566281.85	239086.48	Аналитический метод	0.10	Закрепление отсутствует
454	566291.60	239078.45	Аналитический метод	0.10	Закрепление отсутствует
455	566332.67	239044.83	Аналитический метод	0.10	Закрепление отсутствует
456	566334.64	239043.19	Аналитический метод	0.10	Закрепление отсутствует
457	566351.29	239021.96	Аналитический метод	0.10	Закрепление отсутствует
444	566361.71	239000.98	Аналитический метод	0.10	Закрепление отсутствует

2. Сведения о характерных точках границ объекта					
Обозначение характерных точек границ	Координаты, м		Метод определения координат характерной точки	Средняя квадратическая погрешность положения характерной точки (Mt), м	Описание обозначения точки на местности (при наличии)
	X	Y			
1	2	3	4	5	6
458	566278.42	239121.18	Аналитический метод	0.10	Закрепление отсутствует
459	566280.25	239124.73	Аналитический метод	0.10	Закрепление отсутствует
460	566243.27	239143.77	Аналитический метод	0.10	Закрепление отсутствует
461	566202.12	239151.40	Аналитический метод	0.10	Закрепление отсутствует
462	566199.02	239139.43	Аналитический метод	0.10	Закрепление отсутствует
463	566194.92	239123.59	Аналитический метод	0.10	Закрепление отсутствует
464	566193.44	239117.85	Аналитический метод	0.10	Закрепление отсутствует
465	566151.51	239125.35	Аналитический метод	0.10	Закрепление отсутствует
466	566131.77	239127.84	Аналитический метод	0.10	Закрепление отсутствует
467	566124.50	239128.44	Аналитический метод	0.10	Закрепление отсутствует
468	566073.59	239135.07	Аналитический метод	0.10	Закрепление отсутствует
469	566063.93	239136.42	Аналитический метод	0.10	Закрепление отсутствует
470	566064.09	239137.52	Аналитический метод	0.10	Закрепление отсутствует
471	566066.20	239152.24	Аналитический метод	0.10	Закрепление отсутствует
472	566066.62	239155.20	Аналитический метод	0.10	Закрепление отсутствует
473	566074.07	239207.11	Аналитический метод	0.10	Закрепление отсутствует
474	566069.80	239212.48	Аналитический метод	0.10	Закрепление отсутствует
475	566067.23	239215.71	Аналитический метод	0.10	Закрепление отсутствует
476	566039.34	239223.46	Аналитический метод	0.10	Закрепление отсутствует
477	565992.76	239234.21	Аналитический метод	0.10	Закрепление отсутствует
478	565993.79	239239.37	Аналитический метод	0.10	Закрепление отсутствует
479	565994.09	239240.89	Аналитический метод	0.10	Закрепление отсутствует
480	566004.51	239257.78	Аналитический метод	0.10	Закрепление отсутствует
481	566013.53	239278.91	Аналитический метод	0.10	Закрепление отсутствует
482	566012.99	239283.17	Аналитический метод	0.10	Закрепление отсутствует

2. Сведения о характерных точках границ объекта					
Обозначение характерных точек границ	Координаты, м		Метод определения координат характерной точки	Средняя квадратическая погрешность положения характерной точки (M _t), м	Описание обозначения точки на местности (при наличии)
	X	Y			
1	2	3	4	5	6
483	566012.56	239286.58	Аналитический метод	0.10	Закрепление отсутствует
484	566009.02	239299.54	Аналитический метод	0.10	Закрепление отсутствует
485	566003.64	239319.24	Аналитический метод	0.10	Закрепление отсутствует
486	565992.61	239359.63	Аналитический метод	0.10	Закрепление отсутствует
487	565992.58	239359.75	Аналитический метод	0.10	Закрепление отсутствует
488	565971.87	239374.42	Аналитический метод	0.10	Закрепление отсутствует
489	565971.55	239375.27	Аналитический метод	0.10	Закрепление отсутствует
490	565961.29	239382.79	Аналитический метод	0.10	Закрепление отсутствует
491	565965.90	239388.58	Аналитический метод	0.10	Закрепление отсутствует
492	565965.83	239389.16	Аналитический метод	0.10	Закрепление отсутствует
493	565965.74	239389.99	Аналитический метод	0.10	Закрепление отсутствует
494	565961.58	239384.76	Аналитический метод	0.10	Закрепление отсутствует
495	565960.77	239385.35	Аналитический метод	0.10	Закрепление отсутствует
496	565958.37	239382.34	Аналитический метод	0.10	Закрепление отсутствует
497	565961.09	239380.18	Аналитический метод	0.10	Закрепление отсутствует
498	565990.80	239358.71	Аналитический метод	0.10	Закрепление отсутствует
499	566010.57	239286.19	Аналитический метод	0.10	Закрепление отсутствует
500	566011.48	239279.20	Аналитический метод	0.10	Закрепление отсутствует
501	566002.73	239258.70	Аналитический метод	0.10	Закрепление отсутствует
502	565992.19	239241.63	Аналитический метод	0.10	Закрепление отсутствует
503	565990.39	239232.55	Аналитический метод	0.10	Закрепление отсутствует
504	566002.15	239229.99	Аналитический метод	0.10	Закрепление отсутствует
505	566038.85	239221.52	Аналитический метод	0.10	Закрепление отсутствует
506	566066.07	239213.96	Аналитический метод	0.10	Закрепление отсутствует
507	566071.96	239206.54	Аналитический метод	0.10	Закрепление отсутствует

2. Сведения о характерных точках границ объекта					
Обозначение характерных точек границ	Координаты, м		Метод определения координат характерной точки	Средняя квадратическая погрешность положения характерной точки (Mt), м	Описание обозначения точки на местности (при наличии)
	X	Y			
1	2	3	4	5	6
508	566061.66	239134.73	Аналитический метод	0.10	Закрепление отсутствует
509	566075.38	239132.76	Аналитический метод	0.10	Закрепление отсутствует
510	566151.20	239123.37	Аналитический метод	0.10	Закрепление отсутствует
511	566195.95	239115.59	Аналитический метод	0.10	Закрепление отсутствует
512	566204.07	239146.97	Аналитический метод	0.10	Закрепление отсутствует
513	566241.97	239139.95	Аналитический метод	0.10	Закрепление отсутствует
458	566278.42	239121.18	Аналитический метод	0.10	Закрепление отсутствует
514	566262.62	239099.20	Аналитический метод	0.10	Закрепление отсутствует
515	566273.04	239119.45	Аналитический метод	0.10	Закрепление отсутствует
516	566240.66	239136.12	Аналитический метод	0.10	Закрепление отсутствует
517	566207.01	239142.35	Аналитический метод	0.10	Закрепление отсутствует
518	566206.77	239141.42	Аналитический метод	0.10	Закрепление отсутствует
519	566233.51	239136.43	Аналитический метод	0.10	Закрепление отсутствует
520	566239.68	239133.25	Аналитический метод	0.10	Закрепление отсутствует
521	566267.20	239119.04	Аналитический метод	0.10	Закрепление отсутствует
522	566266.69	239118.06	Аналитический метод	0.10	Закрепление отсутствует
523	566259.36	239103.81	Аналитический метод	0.10	Закрепление отсутствует
524	566258.17	239101.49	Аналитический метод	0.10	Закрепление отсутствует
514	566262.62	239099.20	Аналитический метод	0.10	Закрепление отсутствует
525	566197.58	239105.93	Аналитический метод	0.10	Закрепление отсутствует
526	566198.90	239111.02	Аналитический метод	0.10	Закрепление отсутствует
527	566150.62	239119.42	Аналитический метод	0.10	Закрепление отсутствует
528	566074.85	239128.79	Аналитический метод	0.10	Закрепление отсутствует
529	566057.14	239131.33	Аналитический метод	0.10	Закрепление отсутствует
530	566067.76	239205.40	Аналитический метод	0.10	Закрепление отсутствует

2. Сведения о характерных точках границ объекта					
Обозначение характерных точек границ	Координаты, м		Метод определения координат характерной точки	Средняя квадратическая погрешность положения характерной точки (Mt), м	Описание обозначения точки на местности (при наличии)
	X	Y			
1	2	3	4	5	6
531	566063.75	239210.45	Аналитический метод	0.10	Закрепление отсутствует
532	566037.86	239217.64	Аналитический метод	0.10	Закрепление отсутствует
533	566001.28	239226.09	Аналитический метод	0.10	Закрепление отсутствует
534	565985.71	239229.47	Аналитический метод	0.10	Закрепление отсутствует
535	565985.43	239228.07	Аналитический метод	0.10	Закрепление отсутствует
536	565988.00	239227.34	Аналитический метод	0.10	Закрепление отсутствует
537	566029.27	239217.57	Аналитический метод	0.10	Закрепление отсутствует
538	566029.82	239218.89	Аналитический метод	0.10	Закрепление отсутствует
539	566063.66	239210.40	Аналитический метод	0.10	Закрепление отсутствует
540	566062.97	239208.22	Аналитический метод	0.10	Закрепление отсутствует
541	566065.66	239204.83	Аналитический метод	0.10	Закрепление отсутствует
542	566058.44	239154.49	Аналитический метод	0.10	Закрепление отсутствует
543	566056.29	239139.53	Аналитический метод	0.10	Закрепление отсутствует
544	566054.87	239129.64	Аналитический метод	0.10	Закрепление отсутствует
545	566054.44	239126.63	Аналитический метод	0.10	Закрепление отсутствует
546	566149.86	239114.47	Аналитический метод	0.10	Закрепление отсутствует
525	566197.58	239105.93	Аналитический метод	0.10	Закрепление отсутствует
547	565956.90	239386.92	Аналитический метод	0.10	Закрепление отсутствует
548	565957.54	239387.71	Аналитический метод	0.10	Закрепление отсутствует
549	565956.74	239388.32	Аналитический метод	0.10	Закрепление отсутствует
550	565957.33	239389.05	Аналитический метод	0.10	Закрепление отсутствует
551	565941.92	239401.42	Аналитический метод	0.10	Закрепление отсутствует
552	565935.84	239406.84	Аналитический метод	0.10	Закрепление отсутствует
553	565936.56	239407.54	Аналитический метод	0.10	Закрепление отсутствует
554	565907.94	239433.04	Аналитический метод	0.10	Закрепление отсутствует

2. Сведения о характерных точках границ объекта					
Обозначение характерных точек границ	Координаты, м		Метод определения координат характерной точки	Средняя квадратическая погрешность положения характерной точки (M _t), м	Описание обозначения точки на местности (при наличии)
	X	Y			
1	2	3	4	5	6
555	565897.32	239440.36	Аналитический метод	0.10	Закрепление отсутствует
556	565886.50	239444.36	Аналитический метод	0.10	Закрепление отсутствует
557	565864.80	239446.84	Аналитический метод	0.10	Закрепление отсутствует
558	565834.19	239447.73	Аналитический метод	0.10	Закрепление отсутствует
559	565793.83	239438.43	Аналитический метод	0.10	Закрепление отсутствует
560	565795.07	239436.67	Аналитический метод	0.10	Закрепление отсутствует
561	565795.73	239436.82	Аналитический метод	0.10	Закрепление отсутствует
562	565816.07	239441.50	Аналитический метод	0.10	Закрепление отсутствует
563	565834.39	239445.72	Аналитический метод	0.10	Закрепление отсутствует
564	565864.67	239444.84	Аналитический метод	0.10	Закрепление отсутствует
565	565886.03	239442.40	Аналитический метод	0.10	Закрепление отсутствует
566	565896.39	239438.57	Аналитический метод	0.10	Закрепление отсутствует
567	565903.70	239433.53	Аналитический метод	0.10	Закрепление отсутствует
568	565906.64	239431.51	Аналитический метод	0.10	Закрепление отсутствует
569	565937.64	239401.44	Аналитический метод	0.10	Закрепление отсутствует
547	565956.90	239386.92	Аналитический метод	0.10	Закрепление отсутствует
570	565793.80	239438.46	Аналитический метод	0.10	Закрепление отсутствует
571	565793.81	239438.46	Аналитический метод	0.10	Закрепление отсутствует
572	565754.23	239497.89	Аналитический метод	0.10	Закрепление отсутствует
573	565753.07	239499.27	Аналитический метод	0.10	Закрепление отсутствует
574	565752.48	239497.75	Аналитический метод	0.10	Закрепление отсутствует
570	565793.80	239438.46	Аналитический метод	0.10	Закрепление отсутствует
575	565731.94	239523.64	Аналитический метод	0.10	Закрепление отсутствует
576	565732.41	239523.80	Аналитический метод	0.10	Закрепление отсутствует
577	565718.30	239540.55	Аналитический метод	0.10	Закрепление отсутствует

2. Сведения о характерных точках границ объекта					
Обозначение характерных точек границ	Координаты, м		Метод определения координат характерной точки	Средняя квадратическая погрешность положения характерной точки (Mt), м	Описание обозначения точки на местности (при наличии)
	X	Y			
1	2	3	4	5	6
578	565718.29	239540.54	Аналитический метод	0.10	Закрепление отсутствует
575	565731.94	239523.64	Аналитический метод	0.10	Закрепление отсутствует
579	565910.41	239436.19	Аналитический метод	0.10	Закрепление отсутствует
580	565899.21	239446.06	Аналитический метод	0.10	Закрепление отсутствует
581	565887.90	239450.24	Аналитический метод	0.10	Закрепление отсутствует
582	565879.18	239451.23	Аналитический метод	0.10	Закрепление отсутствует
583	565865.21	239452.83	Аналитический метод	0.10	Закрепление отсутствует
584	565833.59	239453.75	Аналитический метод	0.10	Закрепление отсутствует
585	565832.87	239453.58	Аналитический метод	0.10	Закрепление отсутствует
586	565822.19	239451.12	Аналитический метод	0.10	Закрепление отсутствует
587	565822.50	239449.80	Аналитический метод	0.10	Закрепление отсутствует
588	565806.38	239446.46	Аналитический метод	0.10	Закрепление отсутствует
589	565796.00	239444.06	Аналитический метод	0.10	Закрепление отсутствует
590	565787.41	239456.38	Аналитический метод	0.10	Закрепление отсутствует
591	565759.70	239496.98	Аналитический метод	0.10	Закрепление отсутствует
592	565756.81	239502.93	Аналитический метод	0.10	Закрепление отсутствует
593	565724.95	239541.59	Аналитический метод	0.10	Закрепление отсутствует
594	565702.87	239559.52	Аналитический метод	0.10	Закрепление отсутствует
595	565700.86	239560.52	Аналитический метод	0.10	Закрепление отсутствует
596	565696.05	239562.93	Аналитический метод	0.10	Закрепление отсутствует
597	565679.82	239571.05	Аналитический метод	0.10	Закрепление отсутствует
598	565677.91	239572.01	Аналитический метод	0.10	Закрепление отсутствует
599	565656.83	239582.55	Аналитический метод	0.10	Закрепление отсутствует
600	565650.58	239585.75	Аналитический метод	0.10	Закрепление отсутствует
601	565609.42	239606.75	Аналитический метод	0.10	Закрепление отсутствует

2. Сведения о характерных точках границ объекта					
Обозначение характерных точек границ	Координаты, м		Метод определения координат характерной точки	Средняя квадратическая погрешность положения характерной точки (Mt), м	Описание обозначения точки на местности (при наличии)
	X	Y			
1	2	3	4	5	6
602	565588.71	239617.91	Аналитический метод	0.10	Закрепление отсутствует
603	565584.02	239614.16	Аналитический метод	0.10	Закрепление отсутствует
604	565575.14	239607.05	Аналитический метод	0.10	Закрепление отсутствует
605	565562.62	239597.03	Аналитический метод	0.10	Закрепление отсутствует
606	565521.08	239535.51	Аналитический метод	0.10	Закрепление отсутствует
607	565486.26	239492.46	Аналитический метод	0.10	Закрепление отсутствует
608	565462.37	239453.34	Аналитический метод	0.10	Закрепление отсутствует
609	565459.18	239454.86	Аналитический метод	0.10	Закрепление отсутствует
610	565447.53	239460.38	Аналитический метод	0.10	Закрепление отсутствует
611	565444.27	239461.93	Аналитический метод	0.10	Закрепление отсутствует
612	565426.91	239469.28	Аналитический метод	0.10	Закрепление отсутствует
613	565421.59	239471.58	Аналитический метод	0.10	Закрепление отсутствует
614	565419.52	239472.48	Аналитический метод	0.10	Закрепление отсутствует
615	565401.08	239480.12	Аналитический метод	0.10	Закрепление отсутствует
616	565397.94	239481.36	Аналитический метод	0.10	Закрепление отсутствует
617	565387.61	239485.75	Аналитический метод	0.10	Закрепление отсутствует
618	565383.19	239487.70	Аналитический метод	0.10	Закрепление отсутствует
619	565368.40	239494.24	Аналитический метод	0.10	Закрепление отсутствует
620	565345.65	239504.63	Аналитический метод	0.10	Закрепление отсутствует
621	565343.25	239505.73	Аналитический метод	0.10	Закрепление отсутствует
622	565339.79	239507.19	Аналитический метод	0.10	Закрепление отсутствует
623	565336.01	239508.72	Аналитический метод	0.10	Закрепление отсутствует
624	565315.88	239517.36	Аналитический метод	0.10	Закрепление отсутствует
625	565316.00	239517.75	Аналитический метод	0.10	Закрепление отсутствует
626	565315.74	239517.87	Аналитический метод	0.10	Закрепление отсутствует

2. Сведения о характерных точках границ объекта					
Обозначение характерных точек границ	Координаты, м		Метод определения координат характерной точки	Средняя квадратическая погрешность положения характерной точки (Mt), м	Описание обозначения точки на местности (при наличии)
	X	Y			
1	2	3	4	5	6
627	565313.39	239519.03	Аналитический метод	0.10	Закрепление отсутствует
628	565294.17	239528.52	Аналитический метод	0.10	Закрепление отсутствует
629	565281.48	239534.79	Аналитический метод	0.10	Закрепление отсутствует
630	565269.95	239541.31	Аналитический метод	0.10	Закрепление отсутствует
631	565258.99	239547.50	Аналитический метод	0.10	Закрепление отсутствует
632	565256.65	239548.63	Аналитический метод	0.10	Закрепление отсутствует
633	565240.45	239558.13	Аналитический метод	0.10	Закрепление отсутствует
634	565231.58	239563.84	Аналитический метод	0.10	Закрепление отсутствует
635	565228.60	239565.71	Аналитический метод	0.10	Закрепление отсутствует
636	565198.30	239586.13	Аналитический метод	0.10	Закрепление отсутствует
637	565195.52	239587.90	Аналитический метод	0.10	Закрепление отсутствует
638	565191.48	239591.34	Аналитический метод	0.10	Закрепление отсутствует
639	565187.62	239593.83	Аналитический метод	0.10	Закрепление отсутствует
640	565178.53	239601.85	Аналитический метод	0.10	Закрепление отсутствует
641	565171.74	239608.75	Аналитический метод	0.10	Закрепление отсутствует
642	565164.04	239616.58	Аналитический метод	0.10	Закрепление отсутствует
643	565136.73	239637.37	Аналитический метод	0.10	Закрепление отсутствует
644	565103.33	239664.37	Аналитический метод	0.10	Закрепление отсутствует
645	565068.42	239696.11	Аналитический метод	0.10	Закрепление отсутствует
646	565029.20	239731.76	Аналитический метод	0.10	Закрепление отсутствует
647	564994.79	239763.04	Аналитический метод	0.10	Закрепление отсутствует
648	564990.50	239768.67	Аналитический метод	0.10	Закрепление отсутствует
649	564989.71	239768.06	Аналитический метод	0.10	Закрепление отсутствует
650	564994.05	239762.36	Аналитический метод	0.10	Закрепление отсутствует
651	565102.68	239663.61	Аналитический метод	0.10	Закрепление отсутствует

2. Сведения о характерных точках границ объекта					
Обозначение характерных точек границ	Координаты, м		Метод определения координат характерной точки	Средняя квадратическая погрешность положения характерной точки (M _t), м	Описание обозначения точки на местности (при наличии)
	X	Y			
1	2	3	4	5	6
652	565165.11	239613.14	Аналитический метод	0.10	Закрепление отсутствует
653	565197.66	239585.11	Аналитический метод	0.10	Закрепление отсутствует
654	565245.33	239553.32	Аналитический метод	0.10	Закрепление отсутствует
655	565267.51	239539.14	Аналитический метод	0.10	Закрепление отсутствует
656	565312.75	239518.02	Аналитический метод	0.10	Закрепление отсутствует
657	565396.67	239480.34	Аналитический метод	0.10	Закрепление отсутствует
658	565429.74	239464.70	Аналитический метод	0.10	Закрепление отсутствует
659	565463.19	239452.76	Аналитический метод	0.10	Закрепление отсутствует
660	565487.08	239491.88	Аналитический метод	0.10	Закрепление отсутствует
661	565521.88	239534.91	Аналитический метод	0.10	Закрепление отсутствует
662	565563.36	239596.35	Аналитический метод	0.10	Закрепление отсутствует
663	565588.81	239616.71	Аналитический метод	0.10	Закрепление отсутствует
664	565607.47	239606.66	Аналитический метод	0.10	Закрепление отсутствует
665	565656.38	239581.66	Аналитический метод	0.10	Закрепление отсутствует
666	565702.33	239558.67	Аналитический метод	0.10	Закрепление отсутствует
667	565721.15	239543.38	Аналитический метод	0.10	Закрепление отсутствует
668	565757.44	239500.29	Аналитический метод	0.10	Закрепление отсутствует
669	565795.57	239442.94	Аналитический метод	0.10	Закрепление отсутствует
670	565833.79	239451.74	Аналитический метод	0.10	Закрепление отсутствует
671	565865.08	239450.83	Аналитический метод	0.10	Закрепление отсутствует
672	565887.43	239448.28	Аналитический метод	0.10	Закрепление отсутствует
673	565899.18	239443.94	Аналитический метод	0.10	Закрепление отсутствует
579	565910.41	239436.19	Аналитический метод	0.10	Закрепление отсутствует
674	564652.15	239781.20	Аналитический метод	0.10	Закрепление отсутствует
675	564644.61	239785.53	Аналитический метод	0.10	Закрепление отсутствует

2. Сведения о характерных точках границ объекта					
Обозначение характерных точек границ	Координаты, м		Метод определения координат характерной точки	Средняя квадратическая погрешность положения характерной точки (Mt), м	Описание обозначения точки на местности (при наличии)
	X	Y			
1	2	3	4	5	6
676	564587.83	239802.38	Аналитический метод	0.10	Закрепление отсутствует
677	564587.11	239800.51	Аналитический метод	0.10	Закрепление отсутствует
678	564594.01	239798.45	Аналитический метод	0.10	Закрепление отсутствует
674	564652.15	239781.20	Аналитический метод	0.10	Закрепление отсутствует
679	564738.91	239683.59	Аналитический метод	0.10	Закрепление отсутствует
680	564741.65	239683.26	Аналитический метод	0.10	Закрепление отсутствует
681	564739.95	239685.54	Аналитический метод	0.10	Закрепление отсутствует
682	564737.51	239685.89	Аналитический метод	0.10	Закрепление отсутствует
683	564738.73	239687.19	Аналитический метод	0.10	Закрепление отсутствует
684	564672.09	239776.69	Аналитический метод	0.10	Закрепление отсутствует
685	564645.88	239791.52	Аналитический метод	0.10	Закрепление отсутствует
686	564617.79	239799.85	Аналитический метод	0.10	Закрепление отсутствует
687	564596.67	239806.10	Аналитический метод	0.10	Закрепление отсутствует
688	564590.02	239808.07	Аналитический метод	0.10	Закрепление отсутствует
689	564589.29	239806.19	Аналитический метод	0.10	Закрепление отсутствует
690	564645.80	239789.45	Аналитический метод	0.10	Закрепление отсутствует
691	564670.73	239775.16	Аналитический метод	0.10	Закрепление отсутствует
679	564738.91	239683.59	Аналитический метод	0.10	Закрепление отсутствует
692	564562.79	239807.72	Аналитический метод	0.10	Закрепление отсутствует
693	564563.52	239809.60	Аналитический метод	0.10	Закрепление отсутствует
694	564459.81	239840.38	Аналитический метод	0.10	Закрепление отсутствует
695	564424.97	239842.04	Аналитический метод	0.10	Закрепление отсутствует
696	564396.89	239852.18	Аналитический метод	0.10	Закрепление отсутствует
697	564411.04	239891.34	Аналитический метод	0.10	Закрепление отсутствует
698	564404.67	239950.33	Аналитический метод	0.10	Закрепление отсутствует

2. Сведения о характерных точках границ объекта					
Обозначение характерных точек границ	Координаты, м		Метод определения координат характерной точки	Средняя квадратическая погрешность положения характерной точки (M _t), м	Описание обозначения точки на местности (при наличии)
	X	Y			
1	2	3	4	5	6
699	564409.34	239969.32	Аналитический метод	0.10	Закрепление отсутствует
700	564381.41	239984.52	Аналитический метод	0.10	Закрепление отсутствует
701	564385.38	240007.25	Аналитический метод	0.10	Закрепление отсутствует
702	564402.48	240037.92	Аналитический метод	0.10	Закрепление отсутствует
703	564410.74	240041.43	Аналитический метод	0.10	Закрепление отсутствует
704	564421.46	240070.58	Аналитический метод	0.10	Закрепление отсутствует
705	564424.08	240091.85	Аналитический метод	0.10	Закрепление отсутствует
706	564427.41	240103.89	Аналитический метод	0.10	Закрепление отсутствует
707	564429.92	240124.80	Аналитический метод	0.10	Закрепление отсутствует
708	564467.63	240120.28	Аналитический метод	0.10	Закрепление отсутствует
709	564483.01	240125.90	Аналитический метод	0.10	Закрепление отсутствует
710	564500.58	240138.32	Аналитический метод	0.10	Закрепление отсутствует
711	564527.16	240158.19	Аналитический метод	0.10	Закрепление отсутствует
712	564535.17	240161.72	Аналитический метод	0.10	Закрепление отсутствует
713	564540.84	240169.46	Аналитический метод	0.10	Закрепление отсутствует
714	564268.76	240368.62	Аналитический метод	0.10	Закрепление отсутствует
715	564253.28	240377.14	Аналитический метод	0.10	Закрепление отсутствует
716	564235.61	240380.83	Аналитический метод	0.10	Закрепление отсутствует
717	564200.67	240394.47	Аналитический метод	0.10	Закрепление отсутствует
718	564189.75	240403.22	Аналитический метод	0.10	Закрепление отсутствует
719	564183.99	240413.93	Аналитический метод	0.10	Закрепление отсутствует
720	564169.20	240427.01	Аналитический метод	0.10	Закрепление отсутствует
721	564130.55	240441.51	Аналитический метод	0.10	Закрепление отсутствует
722	564106.28	240449.34	Аналитический метод	0.10	Закрепление отсутствует
723	564088.12	240457.91	Аналитический метод	0.10	Закрепление отсутствует

2. Сведения о характерных точках границ объекта					
Обозначение характерных точек границ	Координаты, м		Метод определения координат характерной точки	Средняя квадратическая погрешность положения характерной точки (M _t), м	Описание обозначения точки на местности (при наличии)
	X	Y			
1	2	3	4	5	6
724	564064.46	240470.13	Аналитический метод	0.10	Закрепление отсутствует
725	564046.82	240478.73	Аналитический метод	0.10	Закрепление отсутствует
726	564025.56	240488.71	Аналитический метод	0.10	Закрепление отсутствует
727	563983.82	240507.30	Аналитический метод	0.10	Закрепление отсутствует
728	563975.67	240510.23	Аналитический метод	0.10	Закрепление отсутствует
729	563972.58	240523.73	Аналитический метод	0.10	Закрепление отсутствует
730	563959.11	240533.22	Аналитический метод	0.10	Закрепление отсутствует
731	563926.62	240540.90	Аналитический метод	0.10	Закрепление отсутствует
732	563892.11	240546.93	Аналитический метод	0.10	Закрепление отсутствует
733	563847.75	240546.30	Аналитический метод	0.10	Закрепление отсутствует
734	563816.16	240552.34	Аналитический метод	0.10	Закрепление отсутствует
735	563814.63	240544.40	Аналитический метод	0.10	Закрепление отсутствует
736	563806.98	240536.16	Аналитический метод	0.10	Закрепление отсутствует
737	563797.60	240534.07	Аналитический метод	0.10	Закрепление отсутствует
738	563767.43	240549.67	Аналитический метод	0.10	Закрепление отсутствует
739	563755.33	240550.74	Аналитический метод	0.10	Закрепление отсутствует
740	563741.02	240548.79	Аналитический метод	0.10	Закрепление отсутствует
741	563716.85	240537.17	Аналитический метод	0.10	Закрепление отсутствует
742	563704.43	240533.67	Аналитический метод	0.10	Закрепление отсутствует
743	563658.01	240536.74	Аналитический метод	0.10	Закрепление отсутствует
744	563626.50	240533.70	Аналитический метод	0.10	Закрепление отсутствует
745	563613.36	240530.15	Аналитический метод	0.10	Закрепление отсутствует
746	563601.53	240523.96	Аналитический метод	0.10	Закрепление отсутствует
747	563587.37	240513.63	Аналитический метод	0.10	Закрепление отсутствует
748	563582.37	240520.49	Аналитический метод	0.10	Закрепление отсутствует

2. Сведения о характерных точках границ объекта					
Обозначение характерных точек границ	Координаты, м		Метод определения координат характерной точки	Средняя квадратическая погрешность положения характерной точки (M _t), м	Описание обозначения точки на местности (при наличии)
	X	Y			
1	2	3	4	5	6
749	563579.02	240518.06	Аналитический метод	0.10	Закрепление отсутствует
750	563559.48	240521.97	Аналитический метод	0.10	Закрепление отсутствует
751	563579.48	240515.93	Аналитический метод	0.10	Закрепление отсутствует
752	563584.47	240509.05	Аналитический метод	0.10	Закрепление отсутствует
753	563590.33	240513.32	Аналитический метод	0.10	Закрепление отсутствует
754	563602.59	240522.26	Аналитический метод	0.10	Закрепление отсутствует
755	563614.09	240528.27	Аналитический метод	0.10	Закрепление отсутствует
756	563626.86	240531.73	Аналитический метод	0.10	Закрепление отсутствует
757	563658.04	240534.73	Аналитический метод	0.10	Закрепление отсутствует
758	563704.64	240531.65	Аналитический метод	0.10	Закрепление отсутствует
759	563717.56	240535.29	Аналитический метод	0.10	Закрепление отсутствует
760	563738.79	240545.50	Аналитический метод	0.10	Закрепление отсутствует
761	563741.08	240548.08	Аналитический метод	0.10	Закрепление отсутствует
762	563743.67	240547.14	Аналитический метод	0.10	Закрепление отсутствует
763	563755.38	240548.73	Аналитический метод	0.10	Закрепление отсутствует
764	563766.86	240547.71	Аналитический метод	0.10	Закрепление отсутствует
765	563797.33	240531.95	Аналитический метод	0.10	Закрепление отсутствует
766	563808.03	240534.34	Аналитический метод	0.10	Закрепление отсутствует
767	563816.49	240543.46	Аналитический метод	0.10	Закрепление отсутствует
768	563816.60	240544.03	Аналитический метод	0.10	Закрепление отсутствует
769	563817.75	240550.00	Аналитический метод	0.10	Закрепление отсутствует
770	563847.58	240544.29	Аналитический метод	0.10	Закрепление отсутствует
771	563891.81	240544.93	Аналитический метод	0.10	Закрепление отсутствует
772	563905.03	240542.63	Аналитический метод	0.10	Закрепление отсутствует
773	563912.02	240541.41	Аналитический метод	0.10	Закрепление отсутствует

2. Сведения о характерных точках границ объекта					
Обозначение характерных точек границ	Координаты, м		Метод определения координат характерной точки	Средняя квадратическая погрешность положения характерной точки (M _t), м	Описание обозначения точки на местности (при наличии)
	X	Y			
1	2	3	4	5	6
774	563916.81	240540.58	Аналитический метод	0.10	Закрепление отсутствует
775	563922.29	240539.63	Аналитический метод	0.10	Закрепление отсутствует
776	563947.77	240533.85	Аналитический метод	0.10	Закрепление отсутствует
777	563958.27	240531.36	Аналитический метод	0.10	Закрепление отсутствует
778	563970.80	240522.54	Аналитический метод	0.10	Закрепление отсутствует
779	563973.96	240508.72	Аналитический метод	0.10	Закрепление отсутствует
780	563983.07	240505.44	Аналитический метод	0.10	Закрепление отсутствует
781	564024.73	240486.89	Аналитический метод	0.10	Закрепление отсутствует
782	564045.96	240476.98	Аналитический метод	0.10	Закрепление отсутствует
783	564063.56	240468.34	Аналитический метод	0.10	Закрепление отсутствует
784	564087.23	240456.11	Аналитический метод	0.10	Закрепление отсутствует
785	564105.54	240447.47	Аналитический метод	0.10	Закрепление отсутствует
786	564129.89	240439.62	Аналитический метод	0.10	Закрепление отсутствует
787	564166.71	240425.80	Аналитический метод	0.10	Закрепление отсутствует
788	564168.16	240425.26	Аналитический метод	0.10	Закрепление отсутствует
789	564172.40	240421.51	Аналитический метод	0.10	Закрепление отсутствует
790	564182.40	240412.67	Аналитический метод	0.10	Закрепление отсутствует
791	564186.42	240405.19	Аналитический метод	0.10	Закрепление отсутствует
792	564187.33	240403.49	Аналитический метод	0.10	Закрепление отсутствует
793	564200.60	240393.71	Аналитический метод	0.10	Закрепление отсутствует
794	564218.04	240386.30	Аналитический метод	0.10	Закрепление отсутствует
795	564238.51	240379.20	Аналитический метод	0.10	Закрепление отсутствует
796	564245.92	240376.63	Аналитический метод	0.10	Закрепление отсутствует
797	564251.85	240375.39	Аналитический метод	0.10	Закрепление отсутствует
798	564252.58	240375.24	Аналитический метод	0.10	Закрепление отсутствует

2. Сведения о характерных точках границ объекта					
Обозначение характерных точек границ	Координаты, м		Метод определения координат характерной точки	Средняя квадратическая погрешность положения характерной точки (M _t), м	Описание обозначения точки на местности (при наличии)
	X	Y			
1	2	3	4	5	6
799	564274.51	240363.17	Аналитический метод	0.10	Закрепление отсутствует
800	564304.94	240340.90	Аналитический метод	0.10	Закрепление отсутствует
801	564329.94	240322.59	Аналитический метод	0.10	Закрепление отсутствует
802	564347.37	240309.84	Аналитический метод	0.10	Закрепление отсутствует
803	564377.08	240288.09	Аналитический метод	0.10	Закрепление отсутствует
804	564388.94	240279.41	Аналитический метод	0.10	Закрепление отсутствует
805	564408.54	240265.06	Аналитический метод	0.10	Закрепление отсутствует
806	564427.84	240251.67	Аналитический метод	0.10	Закрепление отсутствует
807	564440.62	240241.58	Аналитический метод	0.10	Закрепление отсутствует
808	564473.91	240217.21	Аналитический метод	0.10	Закрепление отсутствует
809	564529.35	240176.63	Аналитический метод	0.10	Закрепление отсутствует
810	564538.04	240169.03	Аналитический метод	0.10	Закрепление отсутствует
811	564537.21	240167.66	Аналитический метод	0.10	Закрепление отсутствует
812	564534.91	240163.84	Аналитический метод	0.10	Закрепление отсутствует
813	564526.24	240159.48	Аналитический метод	0.10	Закрепление отсутствует
814	564520.48	240154.68	Аналитический метод	0.10	Закрепление отсутствует
815	564513.92	240149.65	Аналитический метод	0.10	Закрепление отсутствует
816	564496.89	240137.32	Аналитический метод	0.10	Закрепление отсутствует
817	564480.31	240126.60	Аналитический метод	0.10	Закрепление отсутствует
818	564475.25	240123.64	Аналитический метод	0.10	Закрепление отсутствует
819	564468.07	240122.51	Аналитический метод	0.10	Закрепление отсутствует
820	564459.20	240121.58	Аналитический метод	0.10	Закрепление отсутствует
821	564448.75	240125.11	Аналитический метод	0.10	Закрепление отсутствует
822	564446.40	240126.09	Аналитический метод	0.10	Закрепление отсутствует
823	564425.64	240133.51	Аналитический метод	0.10	Закрепление отсутствует

2. Сведения о характерных точках границ объекта					
Обозначение характерных точек границ	Координаты, м		Метод определения координат характерной точки	Средняя квадратическая погрешность положения характерной точки (Mt), м	Описание обозначения точки на местности (при наличии)
	X	Y			
1	2	3	4	5	6
824	564423.06	240124.41	Аналитический метод	0.10	Закрепление отсутствует
825	564427.69	240123.04	Аналитический метод	0.10	Закрепление отсутствует
826	564427.31	240119.86	Аналитический метод	0.10	Закрепление отсутствует
827	564425.81	240107.28	Аналитический метод	0.10	Закрепление отсутствует
828	564425.45	240104.28	Аналитический метод	0.10	Закрепление отсутствует
829	564422.12	240092.23	Аналитический метод	0.10	Закрепление отсутствует
830	564419.40	240071.09	Аналитический метод	0.10	Закрепление отсутствует
831	564409.07	240042.90	Аналитический метод	0.10	Закрепление отсутствует
832	564401.07	240039.49	Аналитический метод	0.10	Закрепление отсутствует
833	564383.47	240007.93	Аналитический метод	0.10	Закрепление отсутствует
834	564379.20	239983.45	Аналитический метод	0.10	Закрепление отсутствует
835	564407.03	239968.30	Аналитический метод	0.10	Закрепление отсутствует
836	564404.64	239950.41	Аналитический метод	0.10	Закрепление отсутствует
837	564403.54	239942.18	Аналитический метод	0.10	Закрепление отсутствует
838	564409.00	239891.59	Аналитический метод	0.10	Закрепление отсутствует
839	564394.33	239850.97	Аналитический метод	0.10	Закрепление отсутствует
840	564425.31	239840.02	Аналитический метод	0.10	Закрепление отсутствует
841	564459.47	239838.39	Аналитический метод	0.10	Закрепление отсутствует
842	564509.63	239823.51	Аналитический метод	0.10	Закрепление отсутствует
843	564529.66	239817.56	Аналитический метод	0.10	Закрепление отсутствует
844	564561.36	239808.15	Аналитический метод	0.10	Закрепление отсутствует
692	564562.79	239807.72	Аналитический метод	0.10	Закрепление отсутствует
845	564565.00	239813.39	Аналитический метод	0.10	Закрепление отсутствует
846	564565.73	239815.25	Аналитический метод	0.10	Закрепление отсутствует
847	564557.15	239817.80	Аналитический метод	0.10	Закрепление отсутствует

2. Сведения о характерных точках границ объекта					
Обозначение характерных точек границ	Координаты, м		Метод определения координат характерной точки	Средняя квадратическая погрешность положения характерной точки (Mt), м	Описание обозначения точки на местности (при наличии)
	X	Y			
1	2	3	4	5	6
848	564556.27	239816.54	Аналитический метод	0.10	Закрепление отсутствует
849	564542.32	239822.38	Аналитический метод	0.10	Закрепление отсутствует
850	564460.84	239846.37	Аналитический метод	0.10	Закрепление отсутствует
851	564426.16	239847.99	Аналитический метод	0.10	Закрепление отсутствует
852	564404.57	239855.78	Аналитический метод	0.10	Закрепление отсутствует
853	564417.15	239890.61	Аналитический метод	0.10	Закрепление отсутствует
854	564410.75	239949.93	Аналитический метод	0.10	Закрепление отсутствует
855	564416.28	239972.37	Аналитический метод	0.10	Закрепление отсутствует
856	564388.06	239987.73	Аналитический метод	0.10	Закрепление отсутствует
857	564391.11	240005.22	Аналитический метод	0.10	Закрепление отсутствует
858	564406.72	240033.20	Аналитический метод	0.10	Закрепление отсутствует
859	564415.47	240036.93	Аналитический метод	0.10	Закрепление отсутствует
860	564422.31	240056.74	Аналитический метод	0.10	Закрепление отсутствует
861	564434.91	240105.15	Аналитический метод	0.10	Закрепление отсутствует
862	564434.95	240106.96	Аналитический метод	0.10	Закрепление отсутствует
863	564435.16	240118.13	Аналитический метод	0.10	Закрепление отсутствует
864	564468.35	240114.15	Аналитический метод	0.10	Закрепление отсутствует
865	564485.82	240120.54	Аналитический метод	0.10	Закрепление отсутствует
866	564514.86	240141.51	Аналитический метод	0.10	Закрепление отсутствует
867	564520.82	240145.96	Аналитический метод	0.10	Закрепление отсутствует
868	564530.21	240152.97	Аналитический метод	0.10	Закрепление отсутствует
869	564535.75	240155.42	Аналитический метод	0.10	Закрепление отсутствует
870	564539.06	240156.88	Аналитический метод	0.10	Закрепление отсутствует
871	564546.18	240157.96	Аналитический метод	0.10	Закрепление отсутствует
872	564549.05	240158.87	Аналитический метод	0.10	Закрепление отсутствует

2. Сведения о характерных точках границ объекта					
Обозначение характерных точек границ	Координаты, м		Метод определения координат характерной точки	Средняя квадратическая погрешность положения характерной точки (Mt), м	Описание обозначения точки на местности (при наличии)
	X	Y			
1	2	3	4	5	6
873	564549.22	240170.75	Аналитический метод	0.10	Закрепление отсутствует
874	564545.60	240173.41	Аналитический метод	0.10	Закрепление отсутствует
875	564533.95	240181.93	Аналитический метод	0.10	Закрепление отсутствует
876	564425.45	240261.35	Аналитический метод	0.10	Закрепление отсутствует
877	564392.70	240285.33	Аналитический метод	0.10	Закрепление отсутствует
878	564385.45	240290.64	Аналитический метод	0.10	Закрепление отсутствует
879	564373.13	240299.65	Аналитический метод	0.10	Закрепление отсутствует
880	564364.33	240306.10	Аналитический метод	0.10	Закрепление отсутствует
881	564351.39	240315.57	Аналитический метод	0.10	Закрепление отсутствует
882	564308.84	240346.72	Аналитический метод	0.10	Закрепление отсутствует
883	564274.91	240371.55	Аналитический метод	0.10	Закрепление отсутствует
884	564253.94	240383.13	Аналитический метод	0.10	Закрепление отсутствует
885	564253.30	240383.26	Аналитический метод	0.10	Закрепление отсутствует
886	564237.33	240386.60	Аналитический метод	0.10	Закрепление отсутствует
887	564203.70	240399.73	Аналитический метод	0.10	Закрепление отсутствует
888	564197.35	240404.82	Аналитический метод	0.10	Закрепление отсутствует
889	564196.52	240405.49	Аналитический метод	0.10	Закрепление отсутствует
890	564192.87	240406.83	Аналитический метод	0.10	Закрепление отсутствует
891	564193.27	240409.34	Аналитический метод	0.10	Закрепление отсутствует
892	564188.77	240417.71	Аналитический метод	0.10	Закрепление отсутствует
893	564172.35	240432.24	Аналитический метод	0.10	Закрепление отсутствует
894	564142.45	240443.45	Аналитический метод	0.10	Закрепление отсутствует
895	564131.12	240447.11	Аналитический метод	0.10	Закрепление отсутствует
896	564108.31	240454.46	Аналитический метод	0.10	Закрепление отсутствует
897	564090.56	240462.84	Аналитический метод	0.10	Закрепление отсутствует

2. Сведения о характерных точках границ объекта					
Обозначение характерных точек границ	Координаты, м		Метод определения координат характерной точки	Средняя квадратическая погрешность положения характерной точки (M _t), м	Описание обозначения точки на местности (при наличии)
	X	Y			
1	2	3	4	5	6
898	564066.93	240475.05	Аналитический метод	0.10	Закрепление отсутствует
899	564049.20	240483.70	Аналитический метод	0.10	Закрепление отсутствует
900	564027.85	240493.71	Аналитический метод	0.10	Закрепление отсутствует
901	563985.87	240512.40	Аналитический метод	0.10	Закрепление отсутствует
902	563980.92	240514.19	Аналитический метод	0.10	Закрепление отсутствует
903	563980.58	240515.68	Аналитический метод	0.10	Закрепление отсутствует
904	563977.92	240527.31	Аналитический метод	0.10	Закрепление отсутствует
905	563963.81	240537.25	Аналитический метод	0.10	Закрепление отсутствует
906	563952.37	240539.95	Аналитический метод	0.10	Закрепление отсутствует
907	563927.63	240545.80	Аналитический метод	0.10	Закрепление отсутствует
908	563887.22	240552.86	Аналитический метод	0.10	Закрепление отсутствует
909	563848.28	240552.30	Аналитический метод	0.10	Закрепление отсутствует
910	563811.40	240559.36	Аналитический метод	0.10	Закрепление отсутствует
911	563809.07	240547.22	Аналитический метод	0.10	Закрепление отсутствует
912	563806.83	240544.80	Аналитический метод	0.10	Закрепление отсутствует
913	563803.86	240541.61	Аналитический метод	0.10	Закрепление отсутствует
914	563798.42	240540.40	Аналитический метод	0.10	Закрепление отсутствует
915	563786.87	240546.37	Аналитический метод	0.10	Закрепление отсутствует
916	563769.14	240555.54	Аналитический метод	0.10	Закрепление отсутствует
917	563755.19	240556.78	Аналитический метод	0.10	Закрепление отсутствует
918	563739.27	240554.61	Аналитический метод	0.10	Закрепление отсутствует
919	563714.72	240542.80	Аналитический метод	0.10	Закрепление отсутствует
920	563703.80	240539.72	Аналитический метод	0.10	Закрепление отсутствует
921	563657.92	240542.76	Аналитический метод	0.10	Закрепление отсутствует
922	563625.42	240539.63	Аналитический метод	0.10	Закрепление отсутствует

2. Сведения о характерных точках границ объекта					
Обозначение характерных точек границ	Координаты, м		Метод определения координат характерной точки	Средняя квадратическая погрешность положения характерной точки (Mt), м	Описание обозначения точки на местности (при наличии)
	X	Y			
1	2	3	4	5	6
923	563611.16	240535.77	Аналитический метод	0.10	Закрепление отсутствует
924	563598.35	240529.07	Аналитический метод	0.10	Закрепление отсутствует
925	563588.68	240522.02	Аналитический метод	0.10	Закрепление отсутствует
926	563584.87	240527.24	Аналитический метод	0.10	Закрепление отсутствует
927	563583.25	240526.07	Аналитический метод	0.10	Закрепление отсутствует
928	563588.24	240519.22	Аналитический метод	0.10	Закрепление отсутствует
929	563599.41	240527.37	Аналитический метод	0.10	Закрепление отсутствует
930	563611.89	240533.89	Аналитический метод	0.10	Закрепление отсутствует
931	563625.78	240537.65	Аналитический метод	0.10	Закрепление отсутствует
932	563657.95	240540.75	Аналитический метод	0.10	Закрепление отсутствует
933	563704.01	240537.71	Аналитический метод	0.10	Закрепление отсутствует
934	563715.43	240540.92	Аналитический метод	0.10	Закрепление отсутствует
935	563739.85	240552.67	Аналитический метод	0.10	Закрепление отсутствует
936	563755.24	240554.77	Аналитический метод	0.10	Закрепление отсутствует
937	563768.57	240553.58	Аналитический метод	0.10	Закрепление отсутствует
938	563798.15	240538.29	Аналитический метод	0.10	Закрепление отсутствует
939	563804.90	240539.79	Аналитический метод	0.10	Закрепление отсутствует
940	563810.92	240546.28	Аналитический метод	0.10	Закрепление отсутствует
941	563812.98	240557.02	Аналитический метод	0.10	Закрепление отсутствует
942	563848.10	240550.30	Аналитический метод	0.10	Закрепление отсутствует
943	563892.43	240550.94	Аналитический метод	0.10	Закрепление отсутствует
944	563927.43	240544.82	Аналитический метод	0.10	Закрепление отсутствует
945	563960.78	240536.94	Аналитический метод	0.10	Закрепление отсутствует
946	563976.14	240526.12	Аналитический метод	0.10	Закрепление отсутствует
947	563979.08	240513.26	Аналитический метод	0.10	Закрепление отсутствует

2. Сведения о характерных точках границ объекта					
Обозначение характерных точек границ	Координаты, м		Метод определения координат характерной точки	Средняя квадратическая погрешность положения характерной точки (M _t), м	Описание обозначения точки на местности (при наличии)
	X	Y			
1	2	3	4	5	6
948	563985.31	240511.01	Аналитический метод	0.10	Закрепление отсутствует
949	564027.22	240492.34	Аналитический метод	0.10	Закрепление отсутствует
950	564048.55	240482.34	Аналитический метод	0.10	Закрепление отсутствует
951	564066.26	240473.71	Аналитический метод	0.10	Закрепление отсутствует
952	564089.89	240461.49	Аналитический метод	0.10	Закрепление отсутствует
953	564107.75	240453.06	Аналитический метод	0.10	Закрепление отсутствует
954	564131.86	240445.29	Аналитический метод	0.10	Закрепление отсутствует
955	564171.30	240430.49	Аналитический метод	0.10	Закрепление отсутствует
956	564187.18	240416.45	Аналитический метод	0.10	Закрепление отсутствует
957	564192.88	240405.84	Аналитический метод	0.10	Закрепление отсутствует
958	564202.69	240397.98	Аналитический метод	0.10	Закрепление отсутствует
959	564236.76	240384.68	Аналитический метод	0.10	Закрепление отсутствует
960	564254.69	240380.93	Аналитический метод	0.10	Закрепление отсутствует
961	564270.91	240372.00	Аналитический метод	0.10	Закрепление отсутствует
962	564546.42	240170.32	Аналитический метод	0.10	Закрепление отсутствует
963	564537.76	240158.49	Аналитический метод	0.10	Закрепление отсутствует
964	564529.19	240154.71	Аналитический метод	0.10	Закрепление отсутствует
965	564502.93	240135.09	Аналитический метод	0.10	Закрепление отсутствует
966	564484.88	240122.33	Аналитический метод	0.10	Закрепление отсутствует
967	564468.11	240116.19	Аналитический метод	0.10	Закрепление отсутствует
968	564433.42	240120.35	Аналитический метод	0.10	Закрепление отсутствует
969	564431.35	240103.12	Аналитический метод	0.10	Закрепление отсутствует
970	564428.01	240091.06	Аналитический метод	0.10	Закрепление отсутствует
971	564425.37	240069.63	Аналитический метод	0.10	Закрепление отсутствует
972	564413.89	240038.43	Аналитический метод	0.10	Закрепление отсутствует

2. Сведения о характерных точках границ объекта					
Обозначение характерных точек границ	Координаты, м		Метод определения координат характерной точки	Средняя квадратическая погрешность положения характерной точки (Mt), м	Описание обозначения точки на местности (при наличии)
	X	Y			
1	2	3	4	5	6
973	564405.31	240034.77	Аналитический метод	0.10	Закрепление отсутствует
974	564389.20	240005.89	Аналитический метод	0.10	Закрепление отсутствует
975	564385.85	239986.66	Аналитический метод	0.10	Закрепление отсутствует
976	564413.96	239971.36	Аналитический метод	0.10	Закрепление отсутствует
977	564408.72	239950.06	Аналитический метод	0.10	Закрепление отсутствует
978	564415.11	239890.85	Аналитический метод	0.10	Закрепление отсутствует
979	564402.01	239854.58	Аналитический метод	0.10	Закрепление отсутствует
980	564425.76	239846.00	Аналитический метод	0.10	Закрепление отсутствует
981	564460.48	239844.35	Аналитический метод	0.10	Закрепление отсутствует
845	564565.00	239813.39	Аналитический метод	0.10	Закрепление отсутствует
982	563578.09	240522.33	Аналитический метод	0.10	Закрепление отсутствует
983	563580.29	240523.92	Аналитический метод	0.10	Закрепление отсутствует
984	563578.79	240524.22	Аналитический метод	0.10	Закрепление отсутствует
985	563563.46	240527.30	Аналитический метод	0.10	Закрепление отсутствует
986	563561.90	240527.61	Аналитический метод	0.10	Закрепление отсутствует
987	563559.25	240529.48	Аналитический метод	0.10	Закрепление отсутствует
988	563547.20	240537.97	Аналитический метод	0.10	Закрепление отсутствует
989	563460.11	240585.09	Аналитический метод	0.10	Закрепление отсутствует
990	563435.46	240597.24	Аналитический метод	0.10	Закрепление отсутствует
991	563421.96	240603.89	Аналитический метод	0.10	Закрепление отсутствует
992	563413.50	240606.97	Аналитический метод	0.10	Закрепление отсутствует
993	563408.47	240608.80	Аналитический метод	0.10	Закрепление отсутствует
994	563401.40	240609.99	Аналитический метод	0.10	Закрепление отсутствует
995	563401.01	240611.52	Аналитический метод	0.10	Закрепление отсутствует
996	563371.48	240622.27	Аналитический метод	0.10	Закрепление отсутствует

2. Сведения о характерных точках границ объекта					
Обозначение характерных точек границ	Координаты, м		Метод определения координат характерной точки	Средняя квадратическая погрешность положения характерной точки (M _t), м	Описание обозначения точки на местности (при наличии)
	X	Y			
1	2	3	4	5	6
997	563347.11	240629.99	Аналитический метод	0.10	Закрепление отсутствует
998	563287.40	240640.37	Аналитический метод	0.10	Закрепление отсутствует
999	563255.70	240642.27	Аналитический метод	0.10	Закрепление отсутствует
1000	563241.97	240646.29	Аналитический метод	0.10	Закрепление отсутствует
1001	563231.18	240643.19	Аналитический метод	0.10	Закрепление отсутствует
1002	563217.07	240642.64	Аналитический метод	0.10	Закрепление отсутствует
1003	563217.30	240636.93	Аналитический метод	0.10	Закрепление отсутствует
1004	563217.87	240622.28	Аналитический метод	0.10	Закрепление отсутствует
1005	563204.64	240621.76	Аналитический метод	0.10	Закрепление отсутствует
1006	563171.39	240620.94	Аналитический метод	0.10	Закрепление отсутствует
1007	563165.91	240620.81	Аналитический метод	0.10	Закрепление отсутствует
1008	563162.74	240620.73	Аналитический метод	0.10	Закрепление отсутствует
1009	563129.64	240617.12	Аналитический метод	0.10	Закрепление отсутствует
1010	563089.33	240616.17	Аналитический метод	0.10	Закрепление отсутствует
1011	563054.60	240613.78	Аналитический метод	0.10	Закрепление отсутствует
1012	563039.76	240616.06	Аналитический метод	0.10	Закрепление отсутствует
1013	563028.69	240615.84	Аналитический метод	0.10	Закрепление отсутствует
1014	562967.52	240611.19	Аналитический метод	0.10	Закрепление отсутствует
1015	562938.05	240608.78	Аналитический метод	0.10	Закрепление отсутствует
1016	562926.96	240605.17	Аналитический метод	0.10	Закрепление отсутствует
1017	562903.46	240595.35	Аналитический метод	0.10	Закрепление отсутствует
1018	562898.09	240608.21	Аналитический метод	0.10	Закрепление отсутствует
1019	562895.67	240614.00	Аналитический метод	0.10	Закрепление отсутствует
1020	562892.37	240616.72	Аналитический метод	0.10	Закрепление отсутствует
1021	562902.39	240592.73	Аналитический метод	0.10	Закрепление отсутствует

2. Сведения о характерных точках границ объекта					
Обозначение характерных точек границ	Координаты, м		Метод определения координат характерной точки	Средняя квадратическая погрешность положения характерной точки (M _t), м	Описание обозначения точки на местности (при наличии)
	X	Y			
1	2	3	4	5	6
1022	562927.66	240603.29	Аналитический метод	0.10	Закрепление отсутствует
1023	562938.45	240606.81	Аналитический метод	0.10	Закрепление отсутствует
1024	562967.68	240609.20	Аналитический метод	0.10	Закрепление отсутствует
1025	563028.79	240613.84	Аналитический метод	0.10	Закрепление отсутствует
1026	563039.63	240614.06	Аналитический метод	0.10	Закрепление отсутствует
1027	563054.51	240611.77	Аналитический метод	0.10	Закрепление отсутствует
1028	563089.42	240614.18	Аналитический метод	0.10	Закрепление отсутствует
1029	563129.78	240615.12	Аналитический метод	0.10	Закрепление отсутствует
1030	563162.88	240618.73	Аналитический метод	0.10	Закрепление отсутствует
1031	563204.70	240619.76	Аналитический метод	0.10	Закрепление отсутствует
1032	563219.95	240620.36	Аналитический метод	0.10	Закрепление отсутствует
1033	563219.38	240634.90	Аналитический метод	0.10	Закрепление отсутствует
1034	563218.38	240634.91	Аналитический метод	0.10	Закрепление отсутствует
1035	563218.11	240641.68	Аналитический метод	0.10	Закрепление отсутствует
1036	563231.35	240642.20	Аналитический метод	0.10	Закрепление отсутствует
1037	563241.97	240645.25	Аналитический метод	0.10	Закрепление отсутствует
1038	563255.53	240641.28	Аналитический метод	0.10	Закрепление отсутствует
1039	563287.28	240639.37	Аналитический метод	0.10	Закрепление отсутствует
1040	563289.74	240638.94	Аналитический метод	0.10	Закрепление отсутствует
1041	563289.57	240637.96	Аналитический метод	0.10	Закрепление отсутствует
1042	563346.63	240628.04	Аналитический метод	0.10	Закрепление отсутствует
1043	563370.84	240620.37	Аналитический метод	0.10	Закрепление отсутствует
1044	563421.18	240602.05	Аналитический метод	0.10	Закрепление отсутствует
1045	563459.19	240583.32	Аналитический метод	0.10	Закрепление отсутствует
1046	563546.19	240536.23	Аналитический метод	0.10	Закрепление отсутствует

2. Сведения о характерных точках границ объекта					
Обозначение характерных точек границ	Координаты, м		Метод определения координат характерной точки	Средняя квадратическая погрешность положения характерной точки (M _t), м	Описание обозначения точки на местности (при наличии)
	X	Y			
1	2	3	4	5	6
1047	563561.10	240525.73	Аналитический метод	0.10	Закрепление отсутствует
982	563578.09	240522.33	Аналитический метод	0.10	Закрепление отсутствует
1048	563559.46	240521.98	Аналитический метод	0.10	Закрепление отсутствует
1049	563544.08	240532.83	Аналитический метод	0.10	Закрепление отсутствует
1050	563457.35	240579.76	Аналитический метод	0.10	Закрепление отсутствует
1051	563419.60	240598.37	Аналитический метод	0.10	Закрепление отсутствует
1052	563369.55	240616.59	Аналитический метод	0.10	Закрепление отсутствует
1053	563345.68	240624.15	Аналитический метод	0.10	Закрепление отсутствует
1054	563288.80	240634.03	Аналитический метод	0.10	Закрепление отсутствует
1055	563288.63	240633.05	Аналитический метод	0.10	Закрепление отсутствует
1056	563286.59	240633.40	Аналитический метод	0.10	Закрепление отсутствует
1057	563254.49	240635.33	Аналитический метод	0.10	Закрепление отсутствует
1058	563241.96	240639.00	Аналитический метод	0.10	Закрепление отсутствует
1059	563232.31	240636.23	Аналитический метод	0.10	Закрепление отсутствует
1060	563224.34	240635.92	Аналитический метод	0.10	Закрепление отсутствует
1061	563224.39	240634.84	Аналитический метод	0.10	Закрепление отсутствует
1062	563223.38	240634.84	Аналитический метод	0.10	Закрепление отсутствует
1063	563224.11	240616.52	Аналитический метод	0.10	Закрепление отсутствует
1064	563204.83	240615.76	Аналитический метод	0.10	Закрепление отсутствует
1065	563163.14	240614.73	Аналитический метод	0.10	Закрепление отсутствует
1066	563130.04	240611.13	Аналитический метод	0.10	Закрепление отсутствует
1067	563107.20	240610.59	Аналитический метод	0.10	Закрепление отсутствует
1068	563107.20	240610.58	Аналитический метод	0.10	Закрепление отсутствует
1069	563136.69	240610.68	Аналитический метод	0.10	Закрепление отсутствует
1070	563148.14	240611.10	Аналитический метод	0.10	Закрепление отсутствует

2. Сведения о характерных точках границ объекта					
Обозначение характерных точек границ	Координаты, м		Метод определения координат характерной точки	Средняя квадратическая погрешность положения характерной точки (Mt), м	Описание обозначения точки на местности (при наличии)
	X	Y			
1	2	3	4	5	6
1071	563163.28	240612.74	Аналитический метод	0.10	Закрепление отсутствует
1072	563204.89	240613.76	Аналитический метод	0.10	Закрепление отсутствует
1073	563226.18	240614.60	Аналитический метод	0.10	Закрепление отсутствует
1074	563225.91	240621.47	Аналитический метод	0.10	Закрепление отсутствует
1075	563225.46	240632.96	Аналитический метод	0.10	Закрепление отсутствует
1076	563232.79	240633.25	Аналитический метод	0.10	Закрепление отсутствует
1077	563240.31	240635.41	Аналитический метод	0.10	Закрепление отсутствует
1078	563251.95	240631.90	Аналитический метод	0.10	Закрепление отсутствует
1079	563286.16	240629.75	Аналитический метод	0.10	Закрепление отсутствует
1080	563344.59	240619.68	Аналитический метод	0.10	Закрепление отсутствует
1081	563368.39	240612.10	Аналитический метод	0.10	Закрепление отсутствует
1082	563401.14	240599.91	Аналитический метод	0.10	Закрепление отсутствует
1083	563417.69	240593.75	Аналитический метод	0.10	Закрепление отсутствует
1084	563523.81	240540.86	Аналитический метод	0.10	Закрепление отсутствует
1085	563543.06	240531.09	Аналитический метод	0.10	Закрепление отсутствует
1048	563559.46	240521.98	Аналитический метод	0.10	Закрепление отсутствует
1086	563089.61	240610.17	Аналитический метод	0.10	Закрепление отсутствует
1087	563089.61	240610.18	Аналитический метод	0.10	Закрепление отсутствует
1088	563054.34	240607.74	Аналитический метод	0.10	Закрепление отсутствует
1089	563039.36	240610.05	Аналитический метод	0.10	Закрепление отсутствует
1090	563028.98	240609.85	Аналитический метод	0.10	Закрепление отсутствует
1091	562967.99	240605.21	Аналитический метод	0.10	Закрепление отсутствует
1092	562938.99	240602.87	Аналитический метод	0.10	Закрепление отсутствует
1093	562929.05	240599.54	Аналитический метод	0.10	Закрепление отсутствует
1094	562900.24	240587.50	Аналитический метод	0.10	Закрепление отсутствует

2. Сведения о характерных точках границ объекта					
Обозначение характерных точек границ	Координаты, м		Метод определения координат характерной точки	Средняя квадратическая погрешность положения характерной точки (M _t), м	Описание обозначения точки на местности (при наличии)
	X	Y			
1	2	3	4	5	6
1095	562889.04	240614.30	Аналитический метод	0.10	Закрепление отсутствует
1096	562866.50	240633.76	Аналитический метод	0.10	Закрепление отсутствует
1097	562845.29	240641.46	Аналитический метод	0.10	Закрепление отсутствует
1098	562844.96	240640.52	Аналитический метод	0.10	Закрепление отсутствует
1099	562817.96	240649.50	Аналитический метод	0.10	Закрепление отсутствует
1100	562656.26	240697.34	Аналитический метод	0.10	Закрепление отсутствует
1101	562656.03	240696.42	Аналитический метод	0.10	Закрепление отсутствует
1102	562817.66	240648.55	Аналитический метод	0.10	Закрепление отсутствует
1103	562865.48	240632.01	Аналитический метод	0.10	Закрепление отсутствует
1104	562887.38	240613.10	Аналитический метод	0.10	Закрепление отсутствует
1105	562890.35	240605.99	Аналитический метод	0.10	Закрепление отсутствует
1106	562896.56	240591.13	Аналитический метод	0.10	Закрепление отсутствует
1107	562899.17	240584.88	Аналитический метод	0.10	Закрепление отсутствует
1108	562929.75	240597.66	Аналитический метод	0.10	Закрепление отсутствует
1109	562939.03	240600.68	Аналитический метод	0.10	Закрепление отсутствует
1110	562938.98	240602.84	Аналитический метод	0.10	Закрепление отсутствует
1111	562959.13	240604.18	Аналитический метод	0.10	Закрепление отсутствует
1112	562979.29	240605.53	Аналитический метод	0.10	Закрепление отсутствует
1113	563001.83	240605.78	Аналитический метод	0.10	Закрепление отсутствует
1114	563029.07	240607.85	Аналитический метод	0.10	Закрепление отсутствует
1115	563039.23	240608.05	Аналитический метод	0.10	Закрепление отсутствует
1116	563050.11	240606.37	Аналитический метод	0.10	Закрепление отсутствует
1117	563052.59	240606.36	Аналитический метод	0.10	Закрепление отсутствует
1118	563052.63	240607.29	Аналитический метод	0.10	Закрепление отсутствует
1119	563070.70	240608.20	Аналитический метод	0.10	Закрепление отсутствует

2. Сведения о характерных точках границ объекта					
Обозначение характерных точек границ	Координаты, м		Метод определения координат характерной точки	Средняя квадратическая погрешность положения характерной точки (Mt), м	Описание обозначения точки на местности (при наличии)
	X	Y			
1	2	3	4	5	6
1086	563089.61	240610.17	Аналитический метод	0.10	Закрепление отсутствует
1120	562878.69	240628.53	Аналитический метод	0.10	Закрепление отсутствует
1121	562877.02	240632.60	Аналитический метод	0.10	Закрепление отсутствует
1122	562869.59	240639.02	Аналитический метод	0.10	Закрепление отсутствует
1123	562850.57	240645.93	Аналитический метод	0.10	Закрепление отсутствует
1124	562846.93	240646.18	Аналитический метод	0.10	Закрепление отсутствует
1125	562846.60	240645.24	Аналитический метод	0.10	Закрепление отсутствует
1126	562868.56	240637.27	Аналитический метод	0.10	Закрепление отсутствует
1120	562878.69	240628.53	Аналитический метод	0.10	Закрепление отсутствует
1127	562819.76	240655.23	Аналитический метод	0.10	Закрепление отсутствует
1128	562819.76	240655.24	Аналитический метод	0.10	Закрепление отсутствует
1129	562657.11	240703.39	Аналитический метод	0.10	Закрепление отсутствует
1130	562654.82	240703.97	Аналитический метод	0.10	Закрепление отсутствует
1131	562645.90	240705.44	Аналитический метод	0.10	Закрепление отсутствует
1132	562644.14	240698.60	Аналитический метод	0.10	Закрепление отсутствует
1133	562616.71	240705.45	Аналитический метод	0.10	Закрепление отсутствует
1134	562583.91	240710.78	Аналитический метод	0.10	Закрепление отсутствует
1135	562567.32	240719.50	Аналитический метод	0.10	Закрепление отсутствует
1136	562540.94	240721.50	Аналитический метод	0.10	Закрепление отсутствует
1137	562510.82	240727.52	Аналитический метод	0.10	Закрепление отсутствует
1138	562477.79	240732.20	Аналитический метод	0.10	Закрепление отсутствует
1139	562478.84	240739.66	Аналитический метод	0.10	Закрепление отсутствует
1140	562473.78	240740.37	Аналитический метод	0.10	Закрепление отсутствует
1141	562464.46	240744.63	Аналитический метод	0.10	Закрепление отсутствует
1142	562420.68	240755.74	Аналитический метод	0.10	Закрепление отсутствует

2. Сведения о характерных точках границ объекта					
Обозначение характерных точек границ	Координаты, м		Метод определения координат характерной точки	Средняя квадратическая погрешность положения характерной точки (M _t), м	Описание обозначения точки на местности (при наличии)
	X	Y			
1	2	3	4	5	6
1143	562407.98	240751.98	Аналитический метод	0.10	Закрепление отсутствует
1144	562410.25	240744.31	Аналитический метод	0.10	Закрепление отсутствует
1145	562422.72	240748.00	Аналитический метод	0.10	Закрепление отсутствует
1146	562462.13	240738.00	Аналитический метод	0.10	Закрепление отсутствует
1147	562470.02	240734.39	Аналитический метод	0.10	Закрепление отсутствует
1148	562469.04	240727.38	Аналитический метод	0.10	Закрепление отсутствует
1149	562471.02	240727.10	Аналитический метод	0.10	Закрепление отсутствует
1150	562472.21	240735.59	Аналитический метод	0.10	Закрепление отсутствует
1151	562462.79	240739.90	Аналитический метод	0.10	Закрепление отсутствует
1152	562422.68	240750.07	Аналитический метод	0.10	Закрепление отсутствует
1153	562412.56	240747.08	Аналитический метод	0.10	Закрепление отсутствует
1154	562411.42	240750.91	Аналитический метод	0.10	Закрепление отсутствует
1155	562422.60	240754.22	Аналитический метод	0.10	Закрепление отсутствует
1156	562464.13	240743.69	Аналитический метод	0.10	Закрепление отсутствует
1157	562473.49	240739.40	Аналитический метод	0.10	Закрепление отсутствует
1158	562476.72	240738.94	Аналитический метод	0.10	Закрепление отсутствует
1159	562475.54	240730.50	Аналитический метод	0.10	Закрепление отсутствует
1160	562482.88	240729.46	Аналитический метод	0.10	Закрепление отсутствует
1161	562483.05	240730.44	Аналитический метод	0.10	Закрепление отсутствует
1162	562493.59	240728.95	Аналитический метод	0.10	Закрепление отсутствует
1163	562510.51	240726.55	Аналитический метод	0.10	Закрепление отсутствует
1164	562539.11	240720.44	Аналитический метод	0.10	Закрепление отсутствует
1165	562567.27	240717.50	Аналитический метод	0.10	Закрепление отсутствует
1166	562583.89	240709.77	Аналитический метод	0.10	Закрепление отсутствует
1167	562616.68	240704.44	Аналитический метод	0.10	Закрепление отсутствует

2. Сведения о характерных точках границ объекта

Обозначение характерных точек границ	Координаты, м		Метод определения координат характерной точки	Средняя квадратическая погрешность положения характерной точки (Mt), м	Описание обозначения точки на местности (при наличии)
	X	Y			
1	2	3	4	5	6
1168	562649.78	240696.16	Аналитический метод	0.10	Закрепление отсутствует
1169	562651.84	240704.41	Аналитический метод	0.10	Закрепление отсутствует
1170	562654.62	240703.94	Аналитический метод	0.10	Закрепление отсутствует
1171	562657.10	240703.35	Аналитический метод	0.10	Закрепление отсутствует
1127	562819.76	240655.23	Аналитический метод	0.10	Закрепление отсутствует

3. Сведения о характерных точках части (частей) границы объекта

Обозначение характерных точек части границы	Координаты, м		Метод определения координат характерной точки	Средняя квадратическая погрешность положения характерной точки (Mt), м	Описание обозначения точки на местности (при наличии)
	X	Y			
1	2	3	4	5	6
-	-	-	-	-	-

Раздел 3

Сведения о местоположении измененных (уточненных) границ объекта

1. Система координат -


2. Сведения о характерных точках границ объекта

Обозначение характерных точек границ	Существующие координаты, м		Измененные (уточненные) координаты, м		Метод определения координат характерной точки	Средняя квадратическая погрешность положения характерной точки (M _t), м	Описание обозначения точки на местности (при наличии)
	X	Y	X	Y			
1	2	3	4	5	6	7	8
-	-	-	-	-	-	-	

3. Сведения о характерных точках части (частей) границы объекта

Обозначение характерных точек части границы	Существующие координаты, м		Измененные (уточненные) координаты, м		Метод определения координат характерной точки	Средняя квадратическая погрешность положения характерной точки (M _t), м	Описание обозначения точки на местности (при наличии)
	X	Y	X	Y			
1	2	3	4	5	6	7	8
-	-	-	-	-	-	-	

Схема расположения границ публичного сервитута

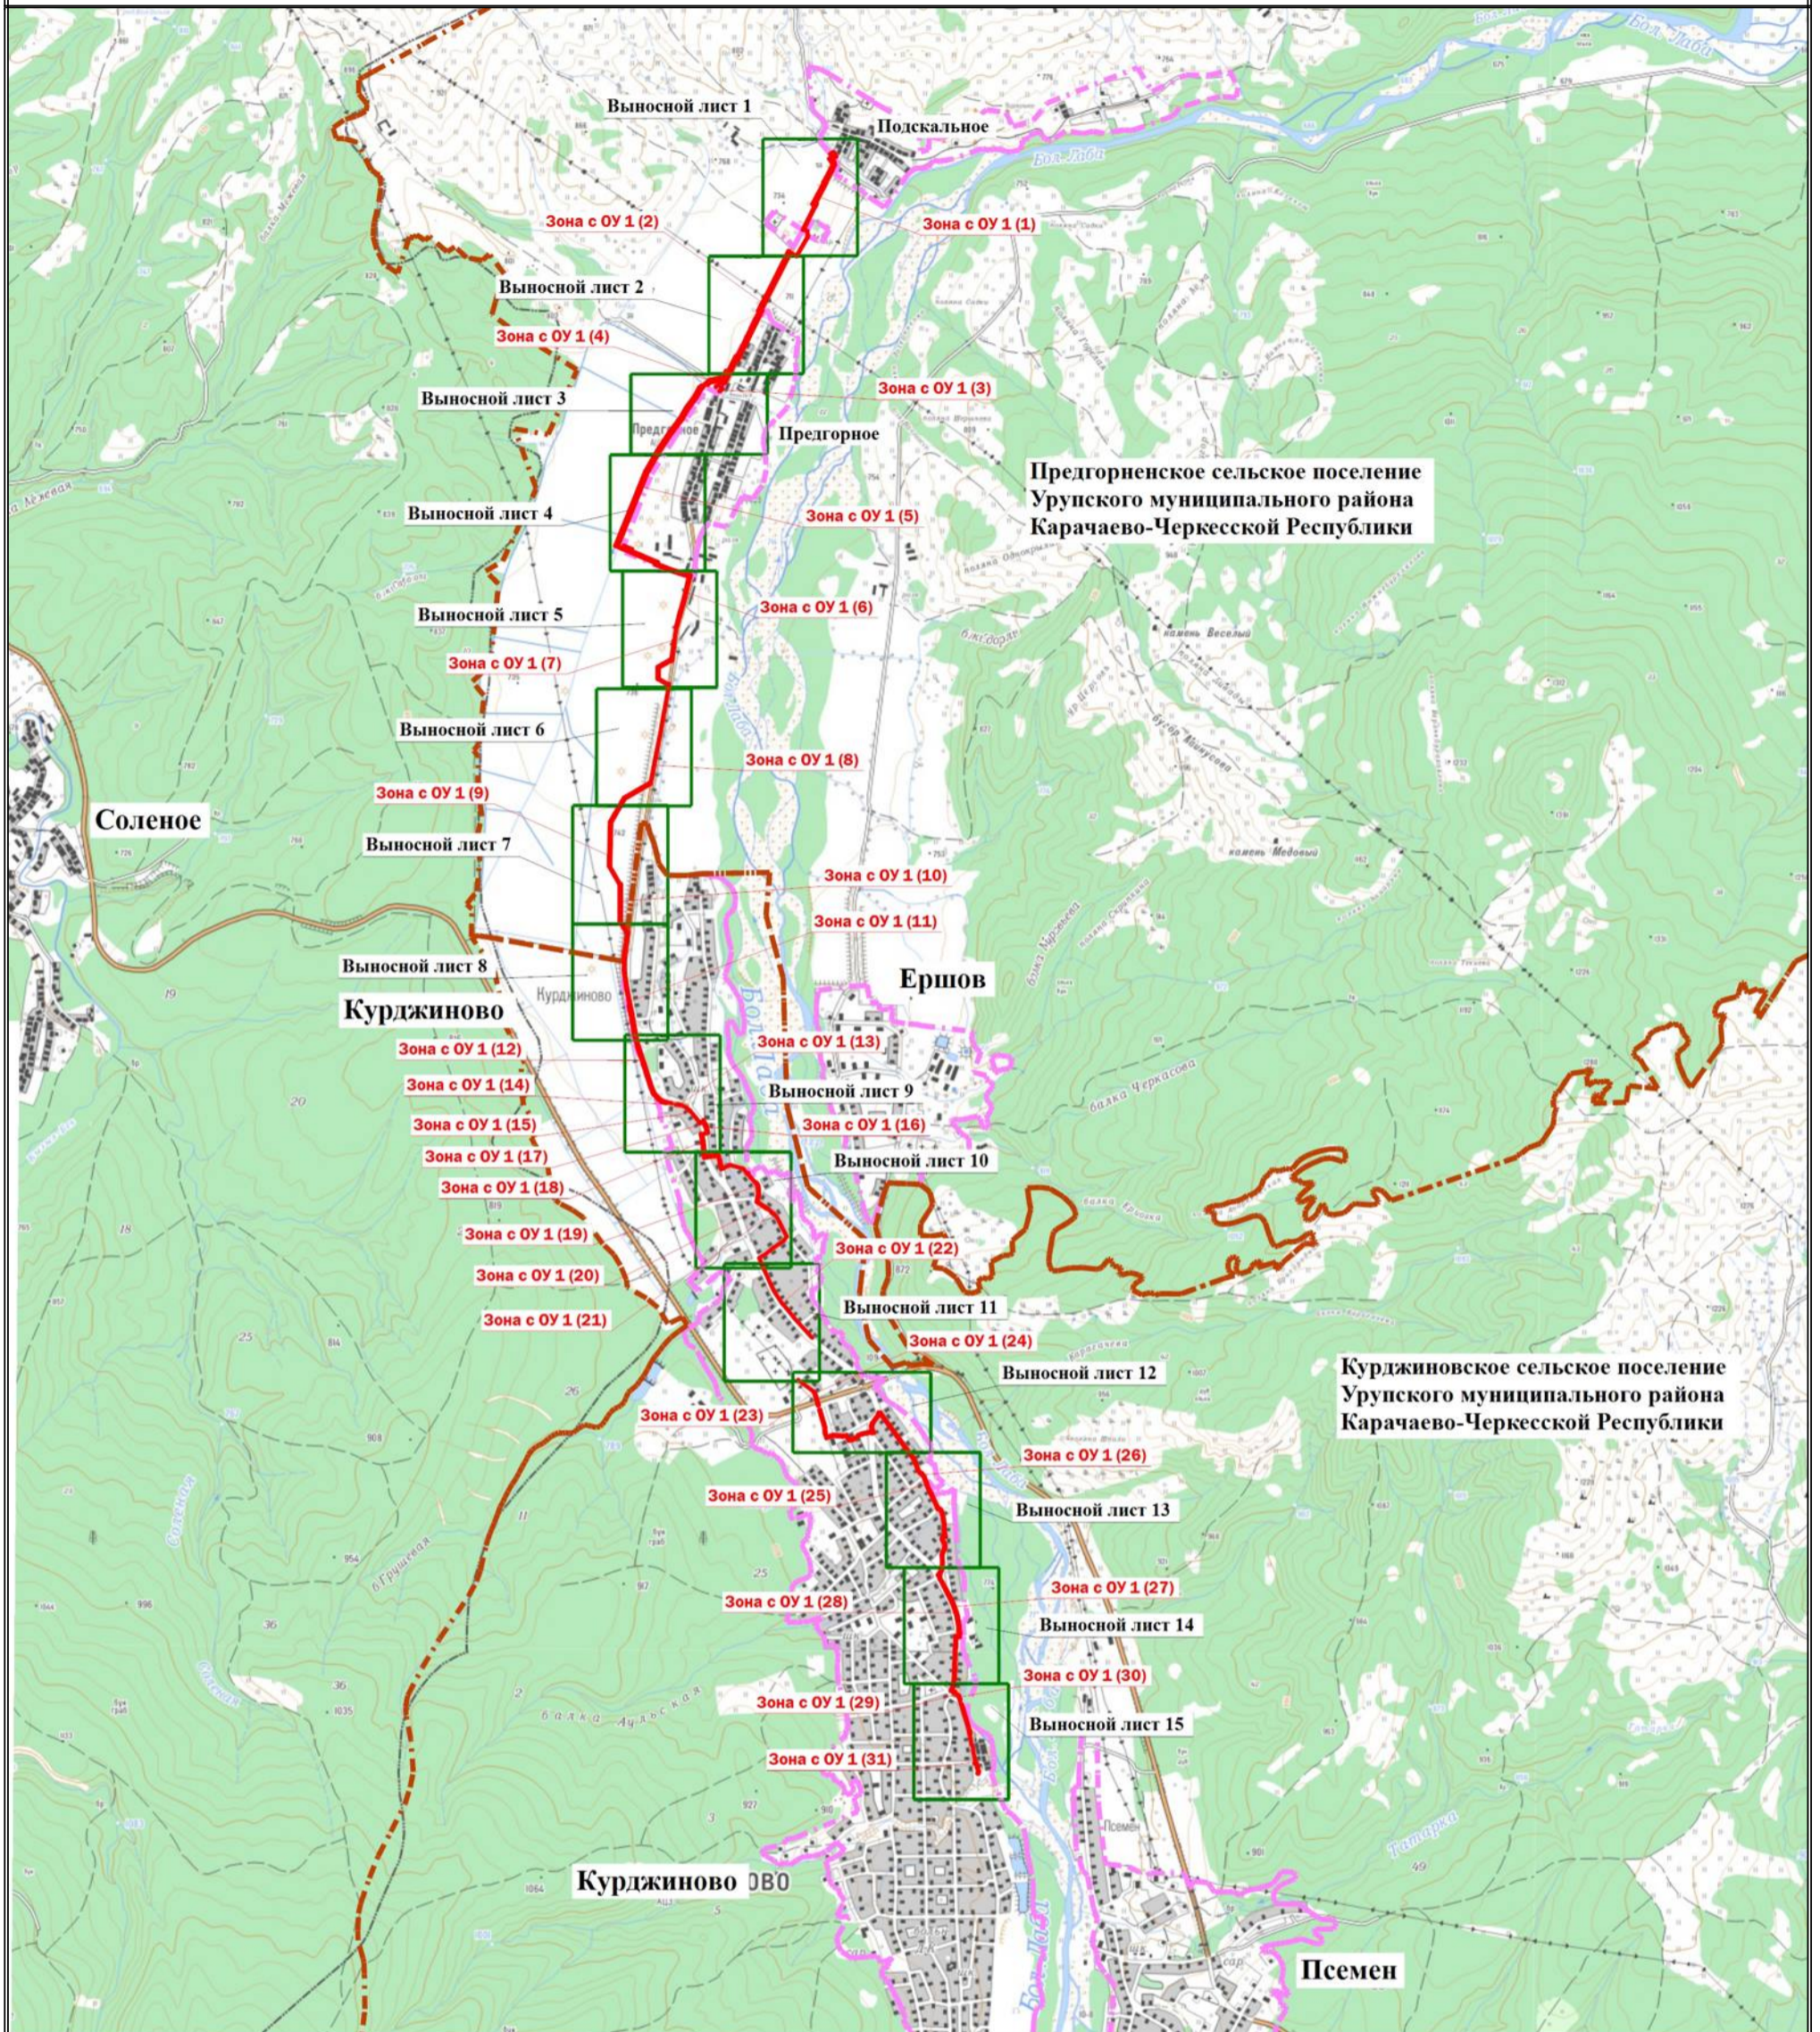


Масштаб 1:40000

Условные обозначения

- - - - - - Граница муниципального образования
- - - - - - Граница населенного пункта
- Зона с ОУ 1 (1) - Обозначение зоны с особыми условиями использования территории
- - Проектные границы публичного сервитута

Схема расположения границ публичного сервитута


Выносной лист 1

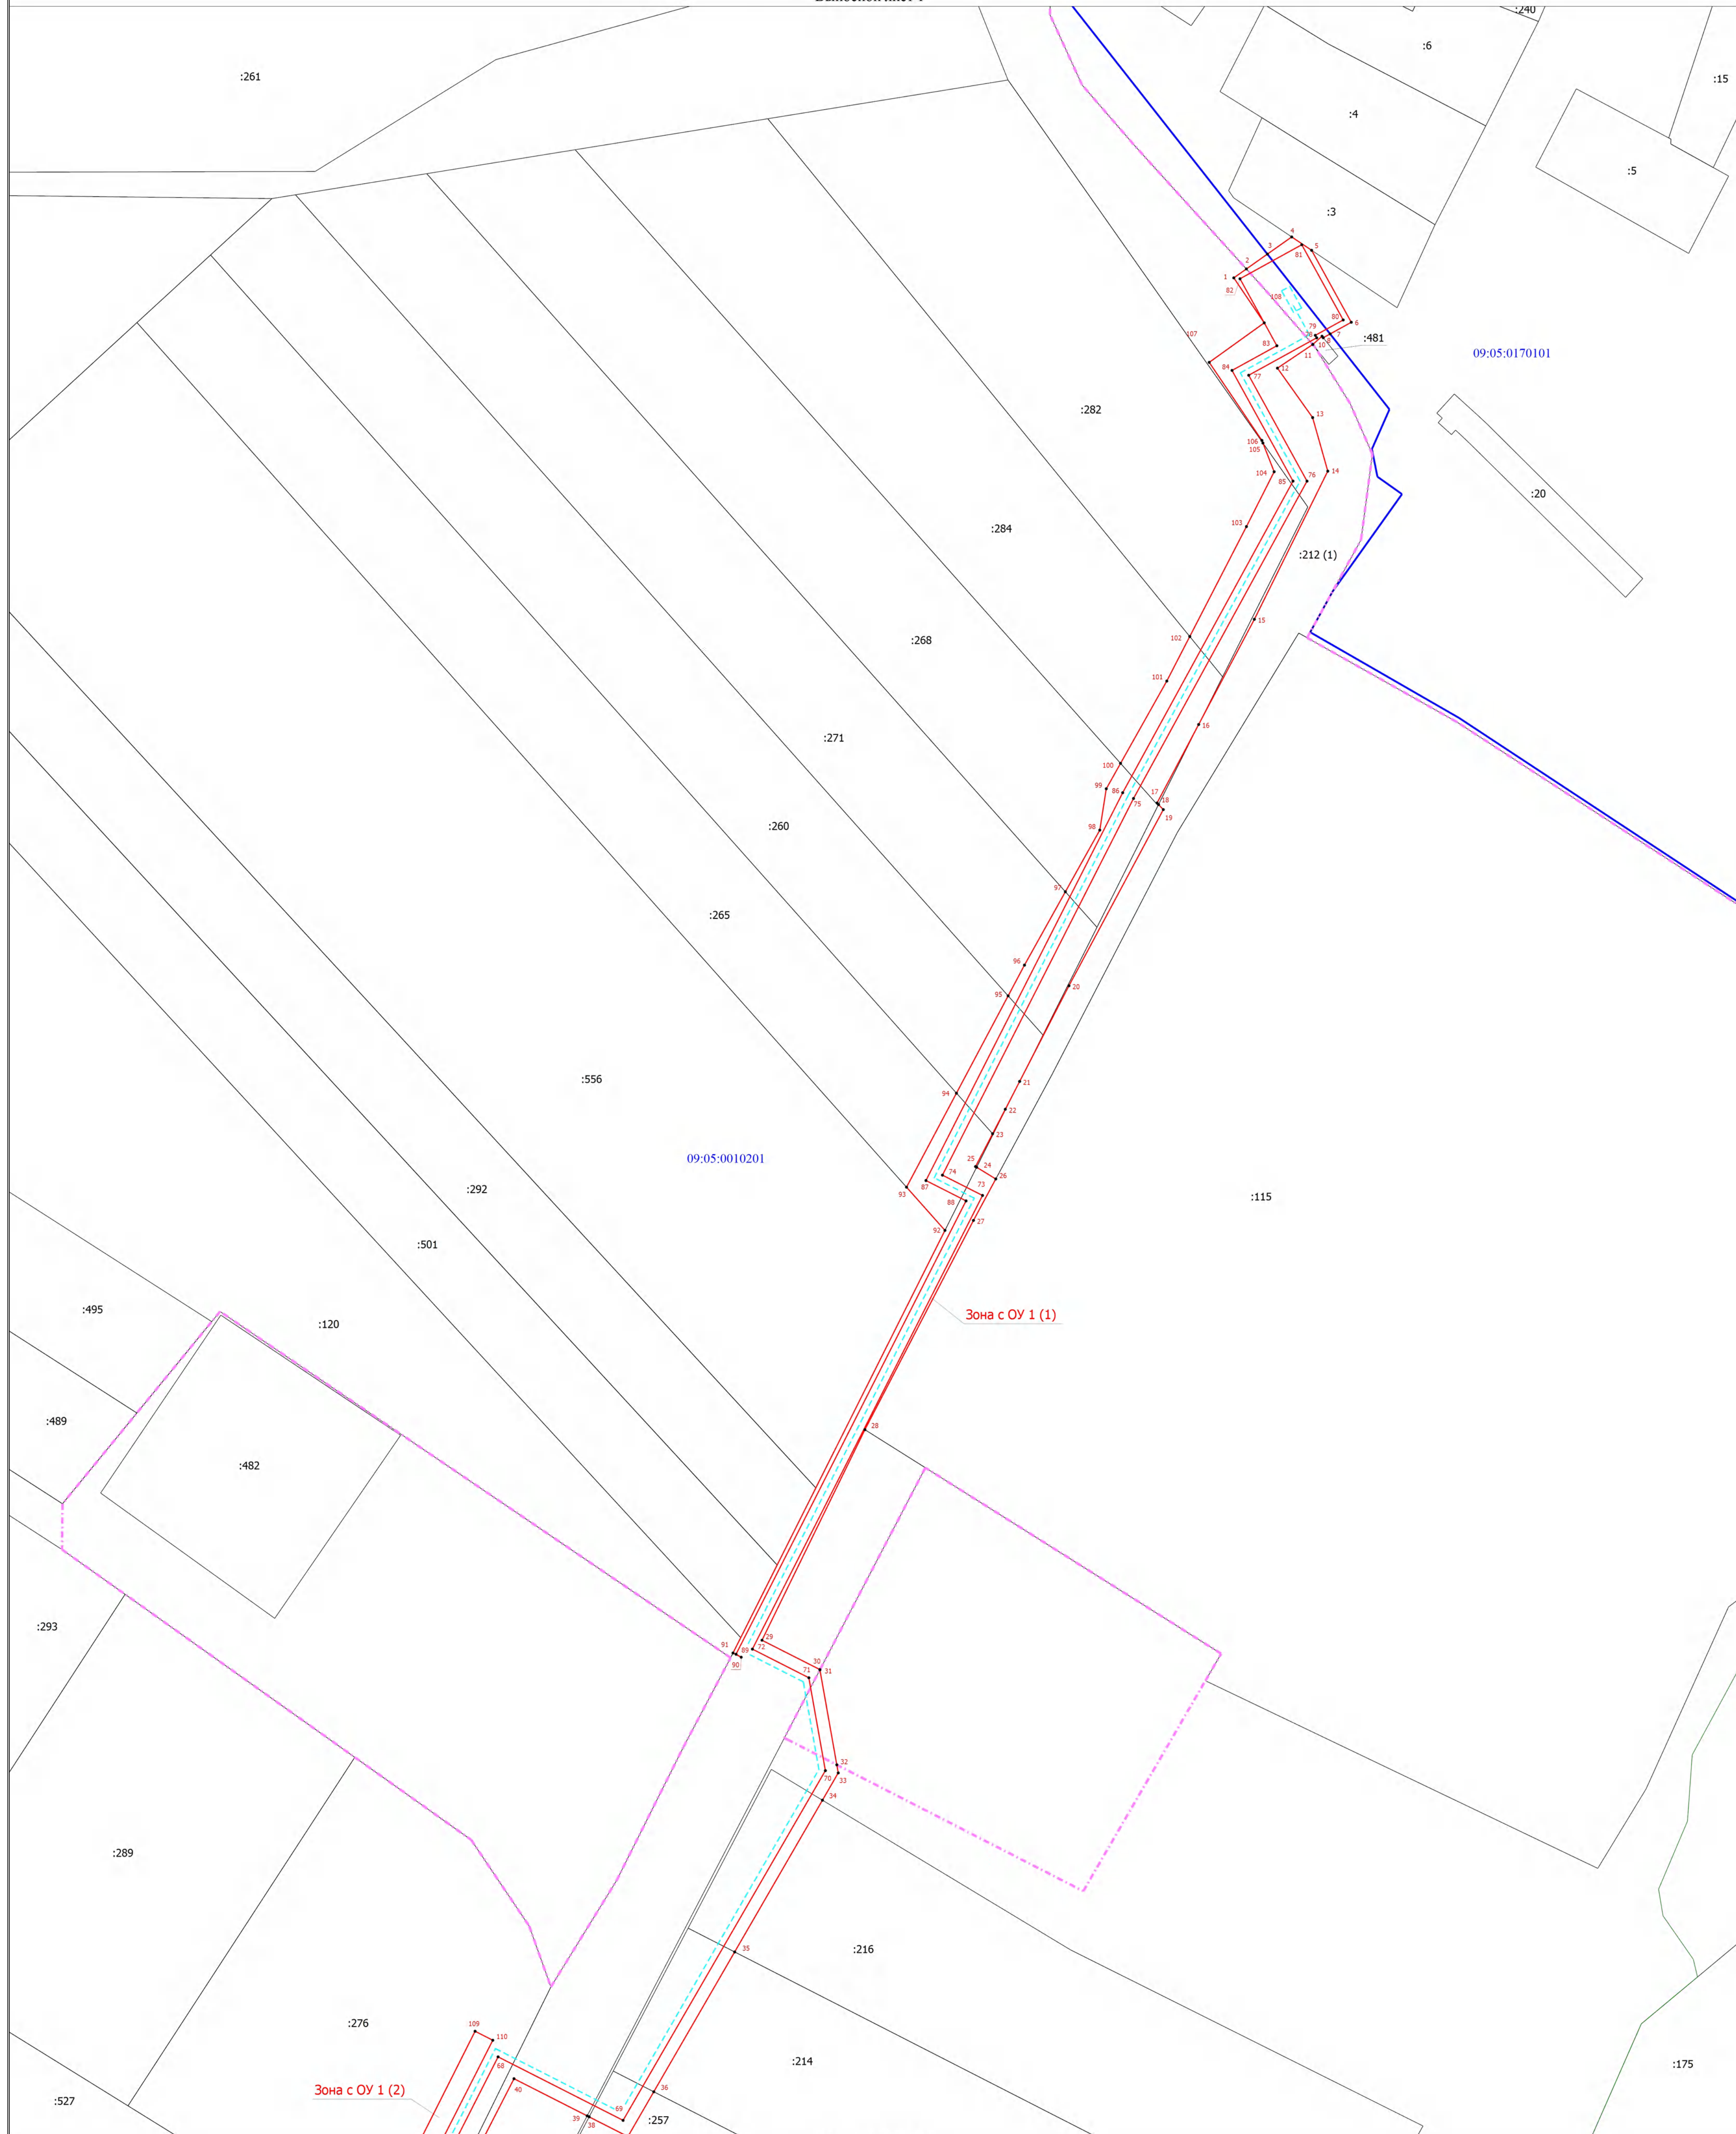

Условные обозначения

- - - - - Граница населенного пункта
- - - - - Граница кадастрового квартала
- 09:05:0010201 - Номер кадастрового квартала
- - - - - Границы земельных участков, сведения о которых содержатся в ЕГРН
- :115 - Кадастровый номер земельного участка
- Зона с ОУ 1 (1) - Обозначение зоны с особыми условиями использования территории
- - - - - Проектные границы публичного сервитута
- - Характерная точка границы публичного сервитута
- 1 - Номер характерной точки границы публичного сервитута
- - - - - Проектные границы публичного сервитута
- - - - - Проектное местоположение газопровода

Масштаб 1:1000

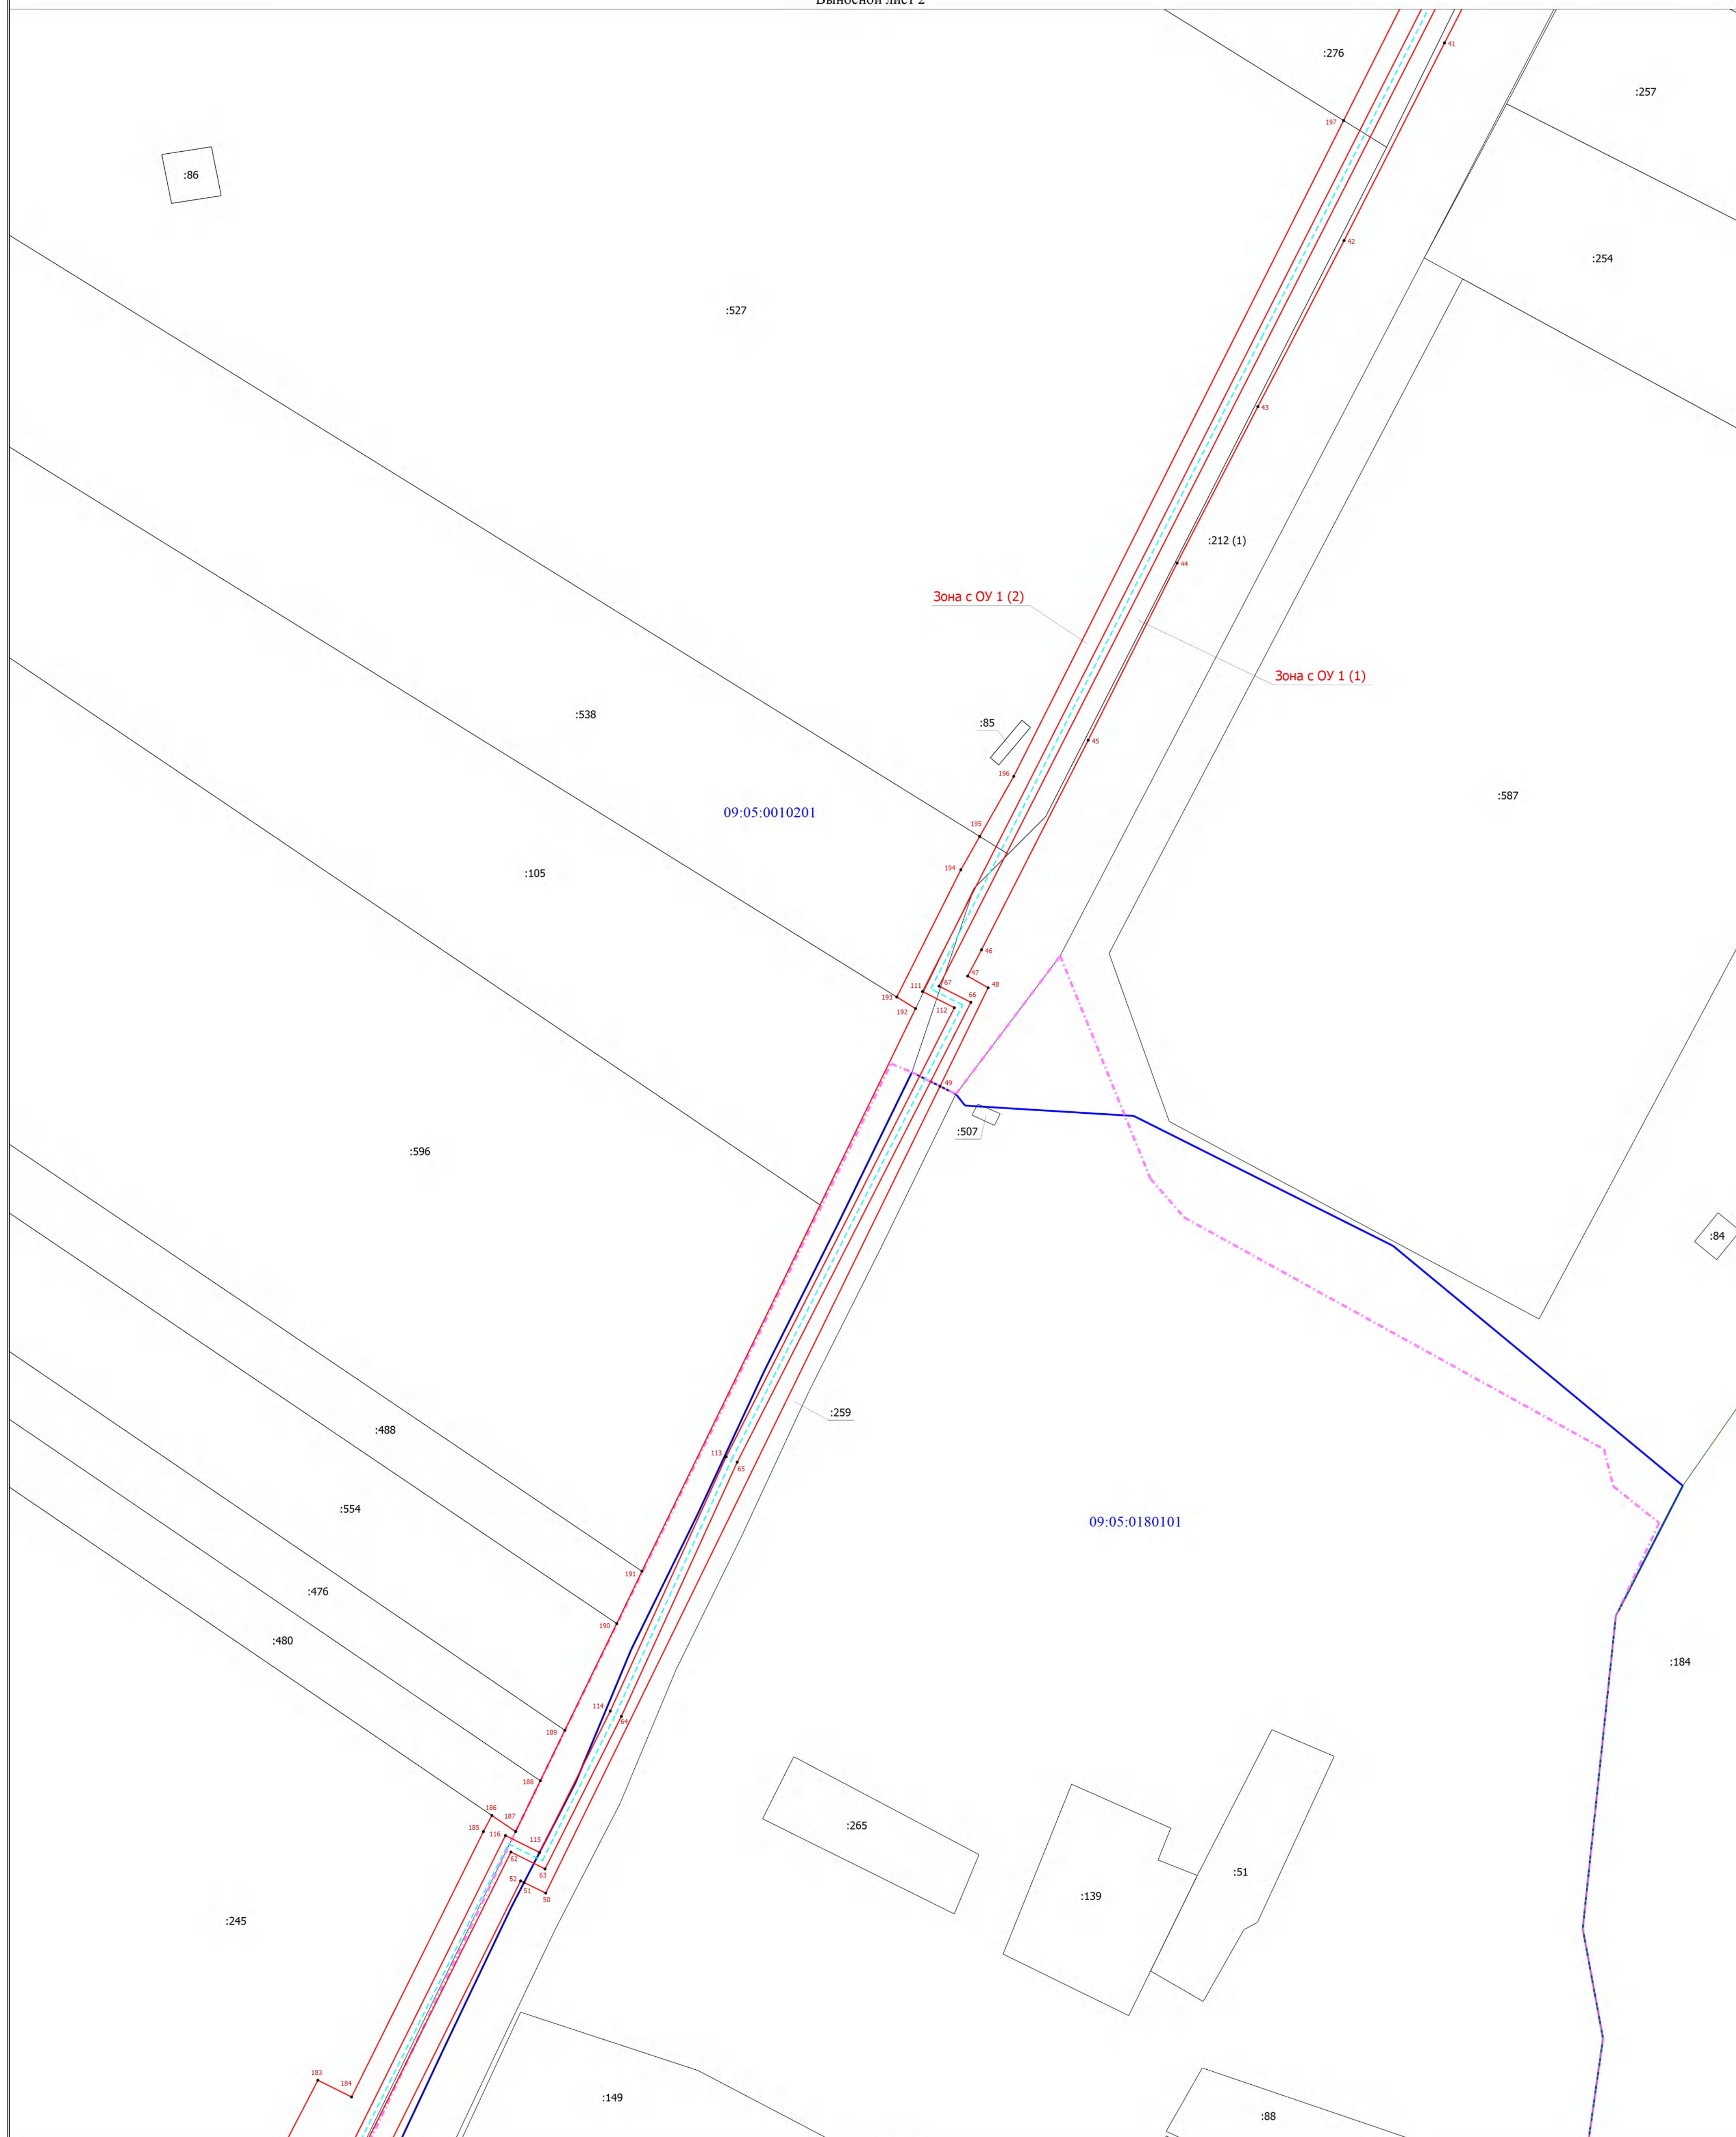

Масштаб 1:1000

Условные обозначения

- Граница населенного пункта
- Граница кадастрового квартала
- 09:05:0010202 - Номер кадастрового квартала
- Границы земельных участков, сведения о которых содержатся в ЕГРН
- :84 - Кадастровый номер земельного участка
- Проектные границы публичного сервитута
- - Характерная точка границы публичного сервитута
- 1 - Номер характерной точки границы публичного сервитута
- Проектное местоположение газопровода

Схема расположения границ публичного сервитута
Выносной лист 3



Масштаб 1:1000

- Условные обозначения
- Граница населенного пункта
 - Граница кадастрового квартала
 - 09:05:0010201 - Номер кадастрового квартала
 - Границы земельных участков, сведения о которых содержатся в ЕГРН
 - :163 - Кадастровый номер земельного участка

- Зона с ОУ 1 (2) - Обозначение зоны с особыми условиями использования территории
- Проектные границы публичного сервитута
- 1 - Номер характерной точки границы публичного сервитута
- - Характерная точка границы публичного сервитута
- Проектное местоположение газопровода

Схема расположения границ публичного сервитута

Выносной лист 4




Масштаб 1:1000

Условные обозначения

- - - - - - Граница населенного пункта
- - Граница кадастрового квартала
- 09:05:0010201 - Номер кадастрового квартала
- Границы земельных участков, сведения о которых содержатся в ЕГРН
- :133 - Кадастровый номер земельного участка
- Зона с ОУ 1 (2) - Обозначение зоны с особыми условиями использования территории
- - Проектные границы публичного сервитута
- - Характерная точка границы публичного сервитута
- 1 - Номер характерной точки границы публичного сервитута
- - - - - - Проектное местоположение газопровода

Схема расположения границ публичного сервитута

Выносной лист 5

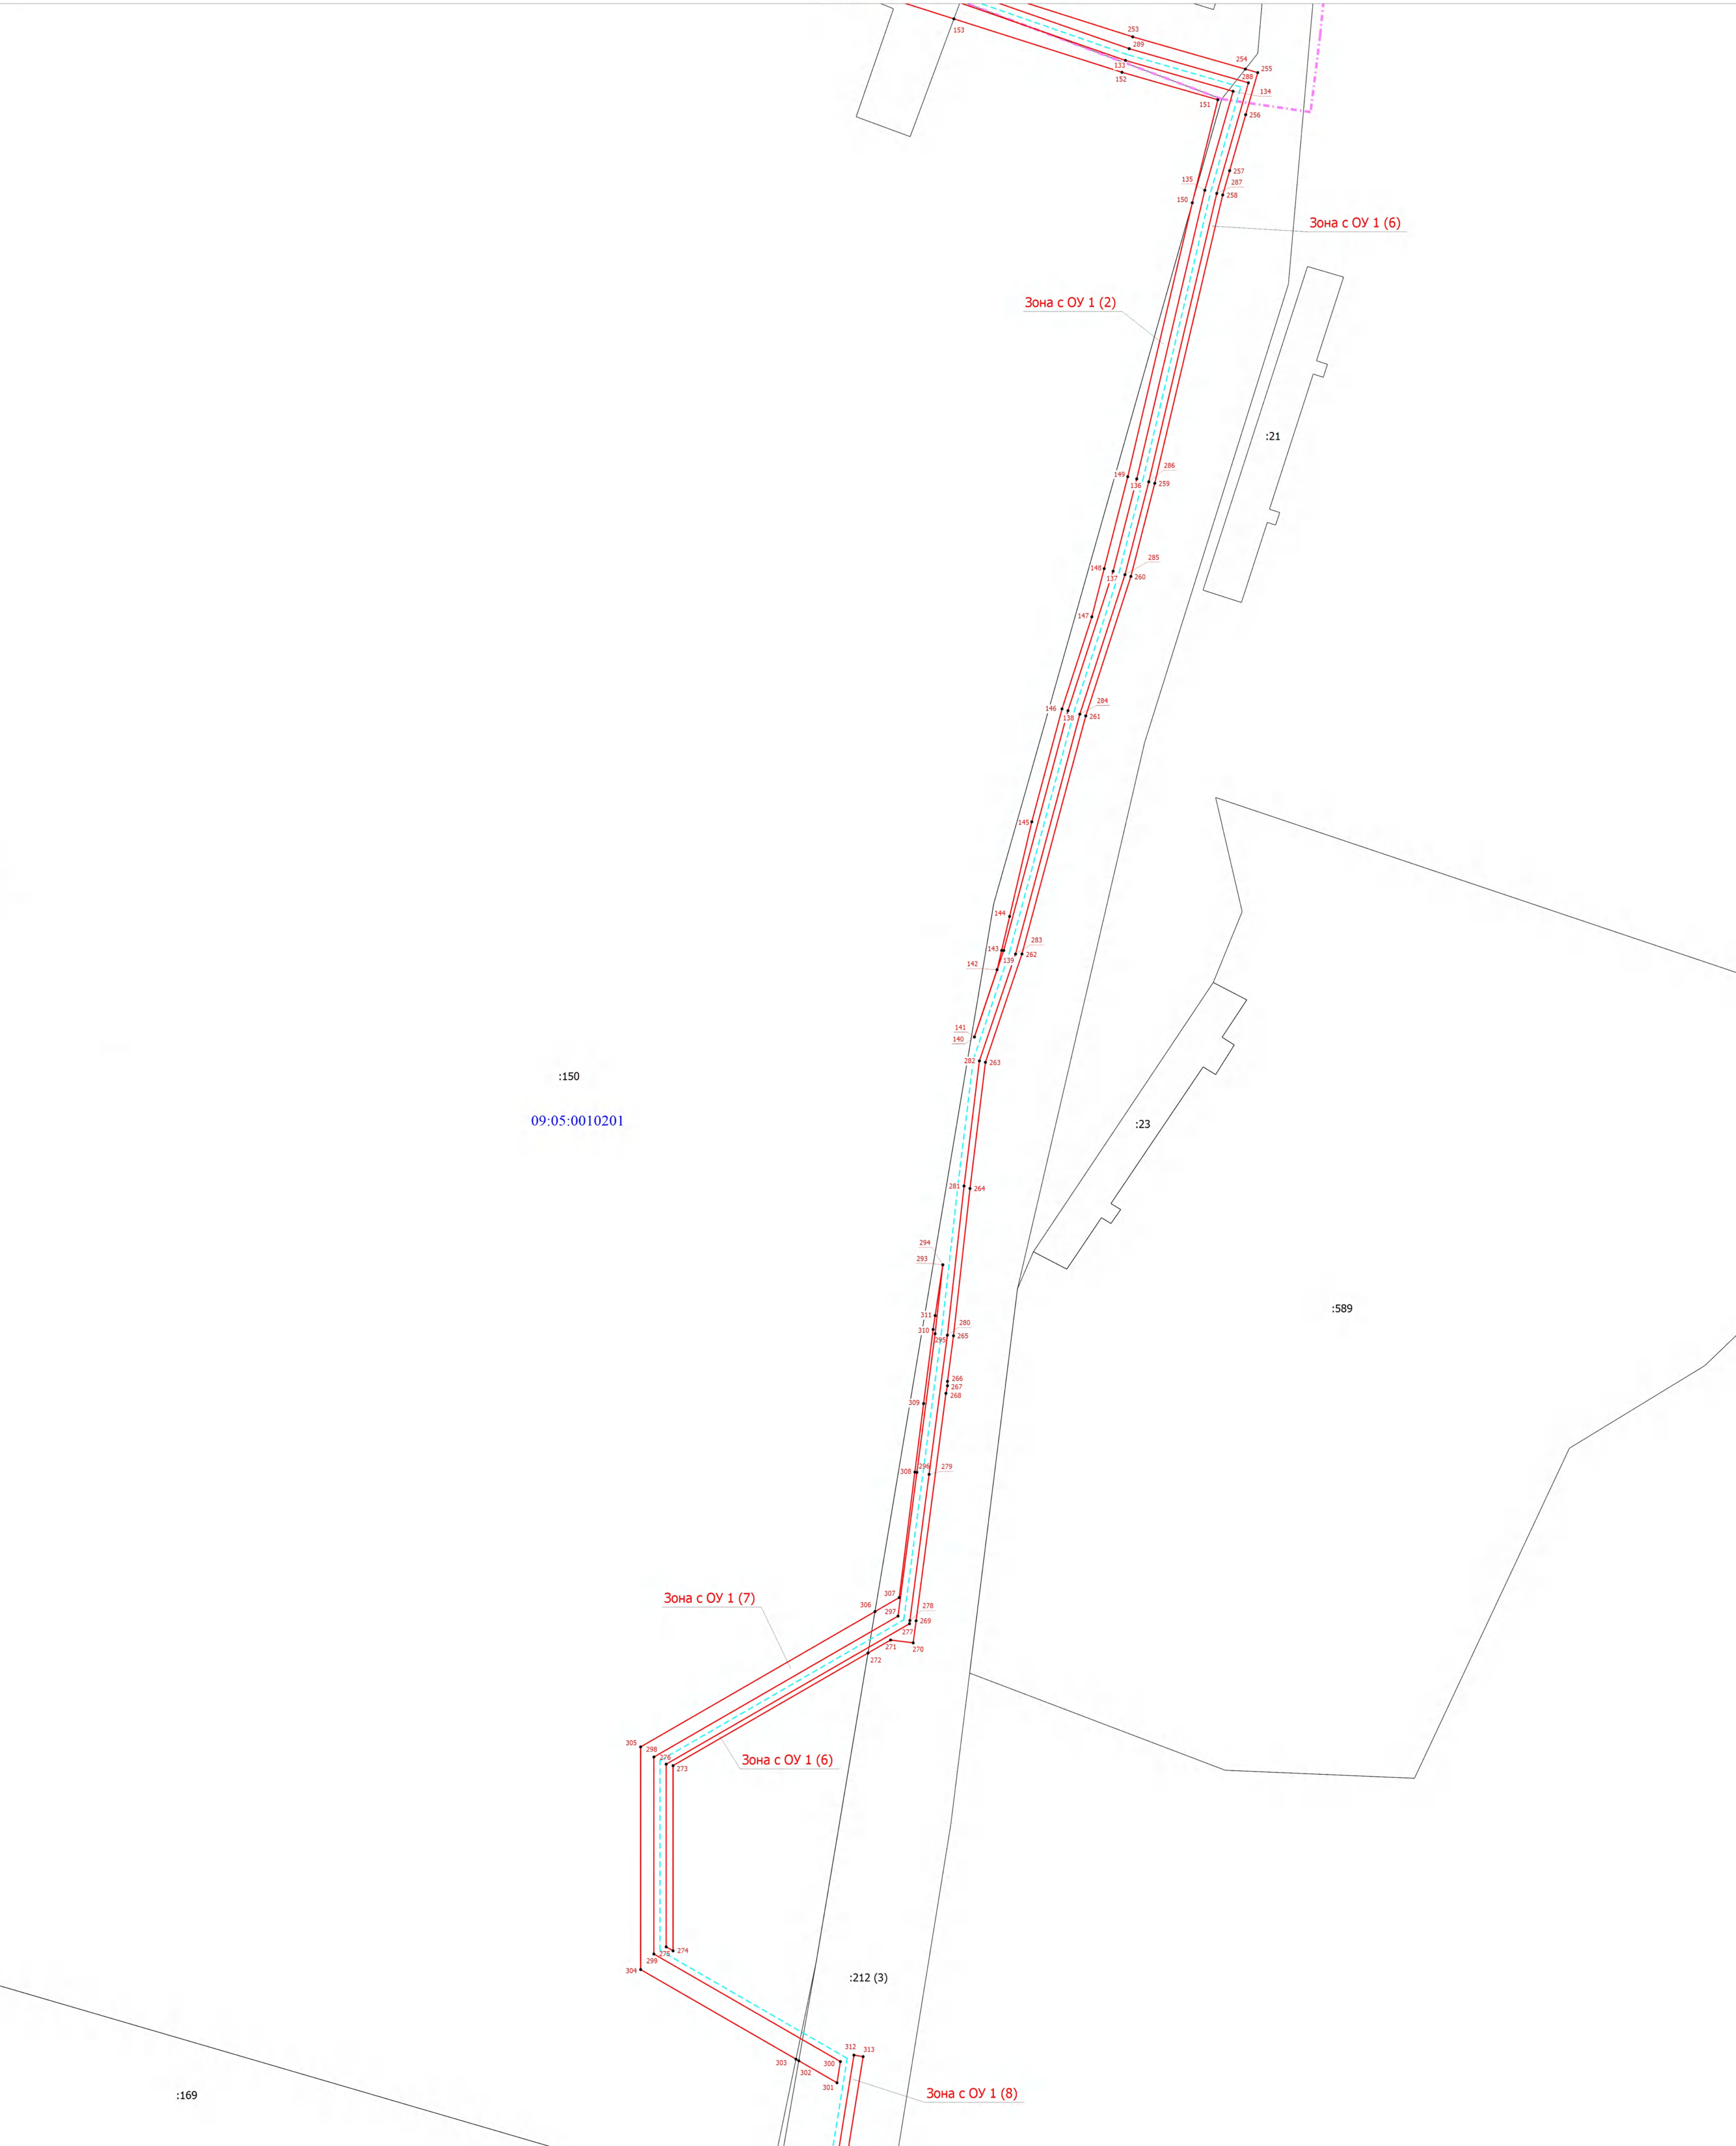

:150
09:05:0010201

:169

Зона с ОУ 1 (7)

Зона с ОУ 1 (6)

:212 (3)

Зона с ОУ 1 (8)

Масштаб 1:1000

Условные обозначения

- Граница населенного пункта
- Граница кадастрового квартала
- 09:05:0010201 - Номер кадастрового квартала
- Границы земельных участков, сведения о которых содержатся в ЕГРН
- :169 - Кадастровый номер земельного участка
- Зона с ОУ 1 (6) - Обозначение зоны с особыми условиями использования территории
- Проектные границы публичного сервитута
- - Характерная точка границы публичного сервитута
- 1 - Номер характерной точки границы публичного сервитута
- Проектное местоположение газопровода



Масштаб 1:1000

- Условные обозначения
- 09:05:0010201 - Номер кадастрового квартала
 - - Границы земельных участков, сведения о которых содержатся в ЕГРН
 - :169 - Кадастровый номер земельного участка
 - Зона с ОУ 1 (8) - Обозначение зоны с особыми условиями использования территории
 - - Проектные границы публичного сервитута
 - - Характерная точка границы публичного сервитута
 - 1 - Номер характерной точки границы публичного сервитута
 - - - - - Проектное местоположение газопровода

Схема расположения границ публичного сервитута

Выносной лист 7




Масштаб 1:1000

- Условные обозначения
- - - - - Граница муниципального образования
 - — — — — Граница кадастрового квартала
 - 09:05:0010201 - Номер кадастрового квартала
 - — — — — Границы земельных участков, сведения о которых содержатся в ЕГРН
 - :40 - Кадастровый номер земельного участка
 - Зона с ОУ 1 (9) - Обозначение зоны с особыми условиями использования территории
 - - - - - Проектные границы публичного сервитута
 - - Характерная точка границы публичного сервитута
 - 1 - Номер характерной точки границы публичного сервитута
 - - - - - Проектное местоположение газопровода

Схема расположения границ публичного сервитута

Выносной лист 8

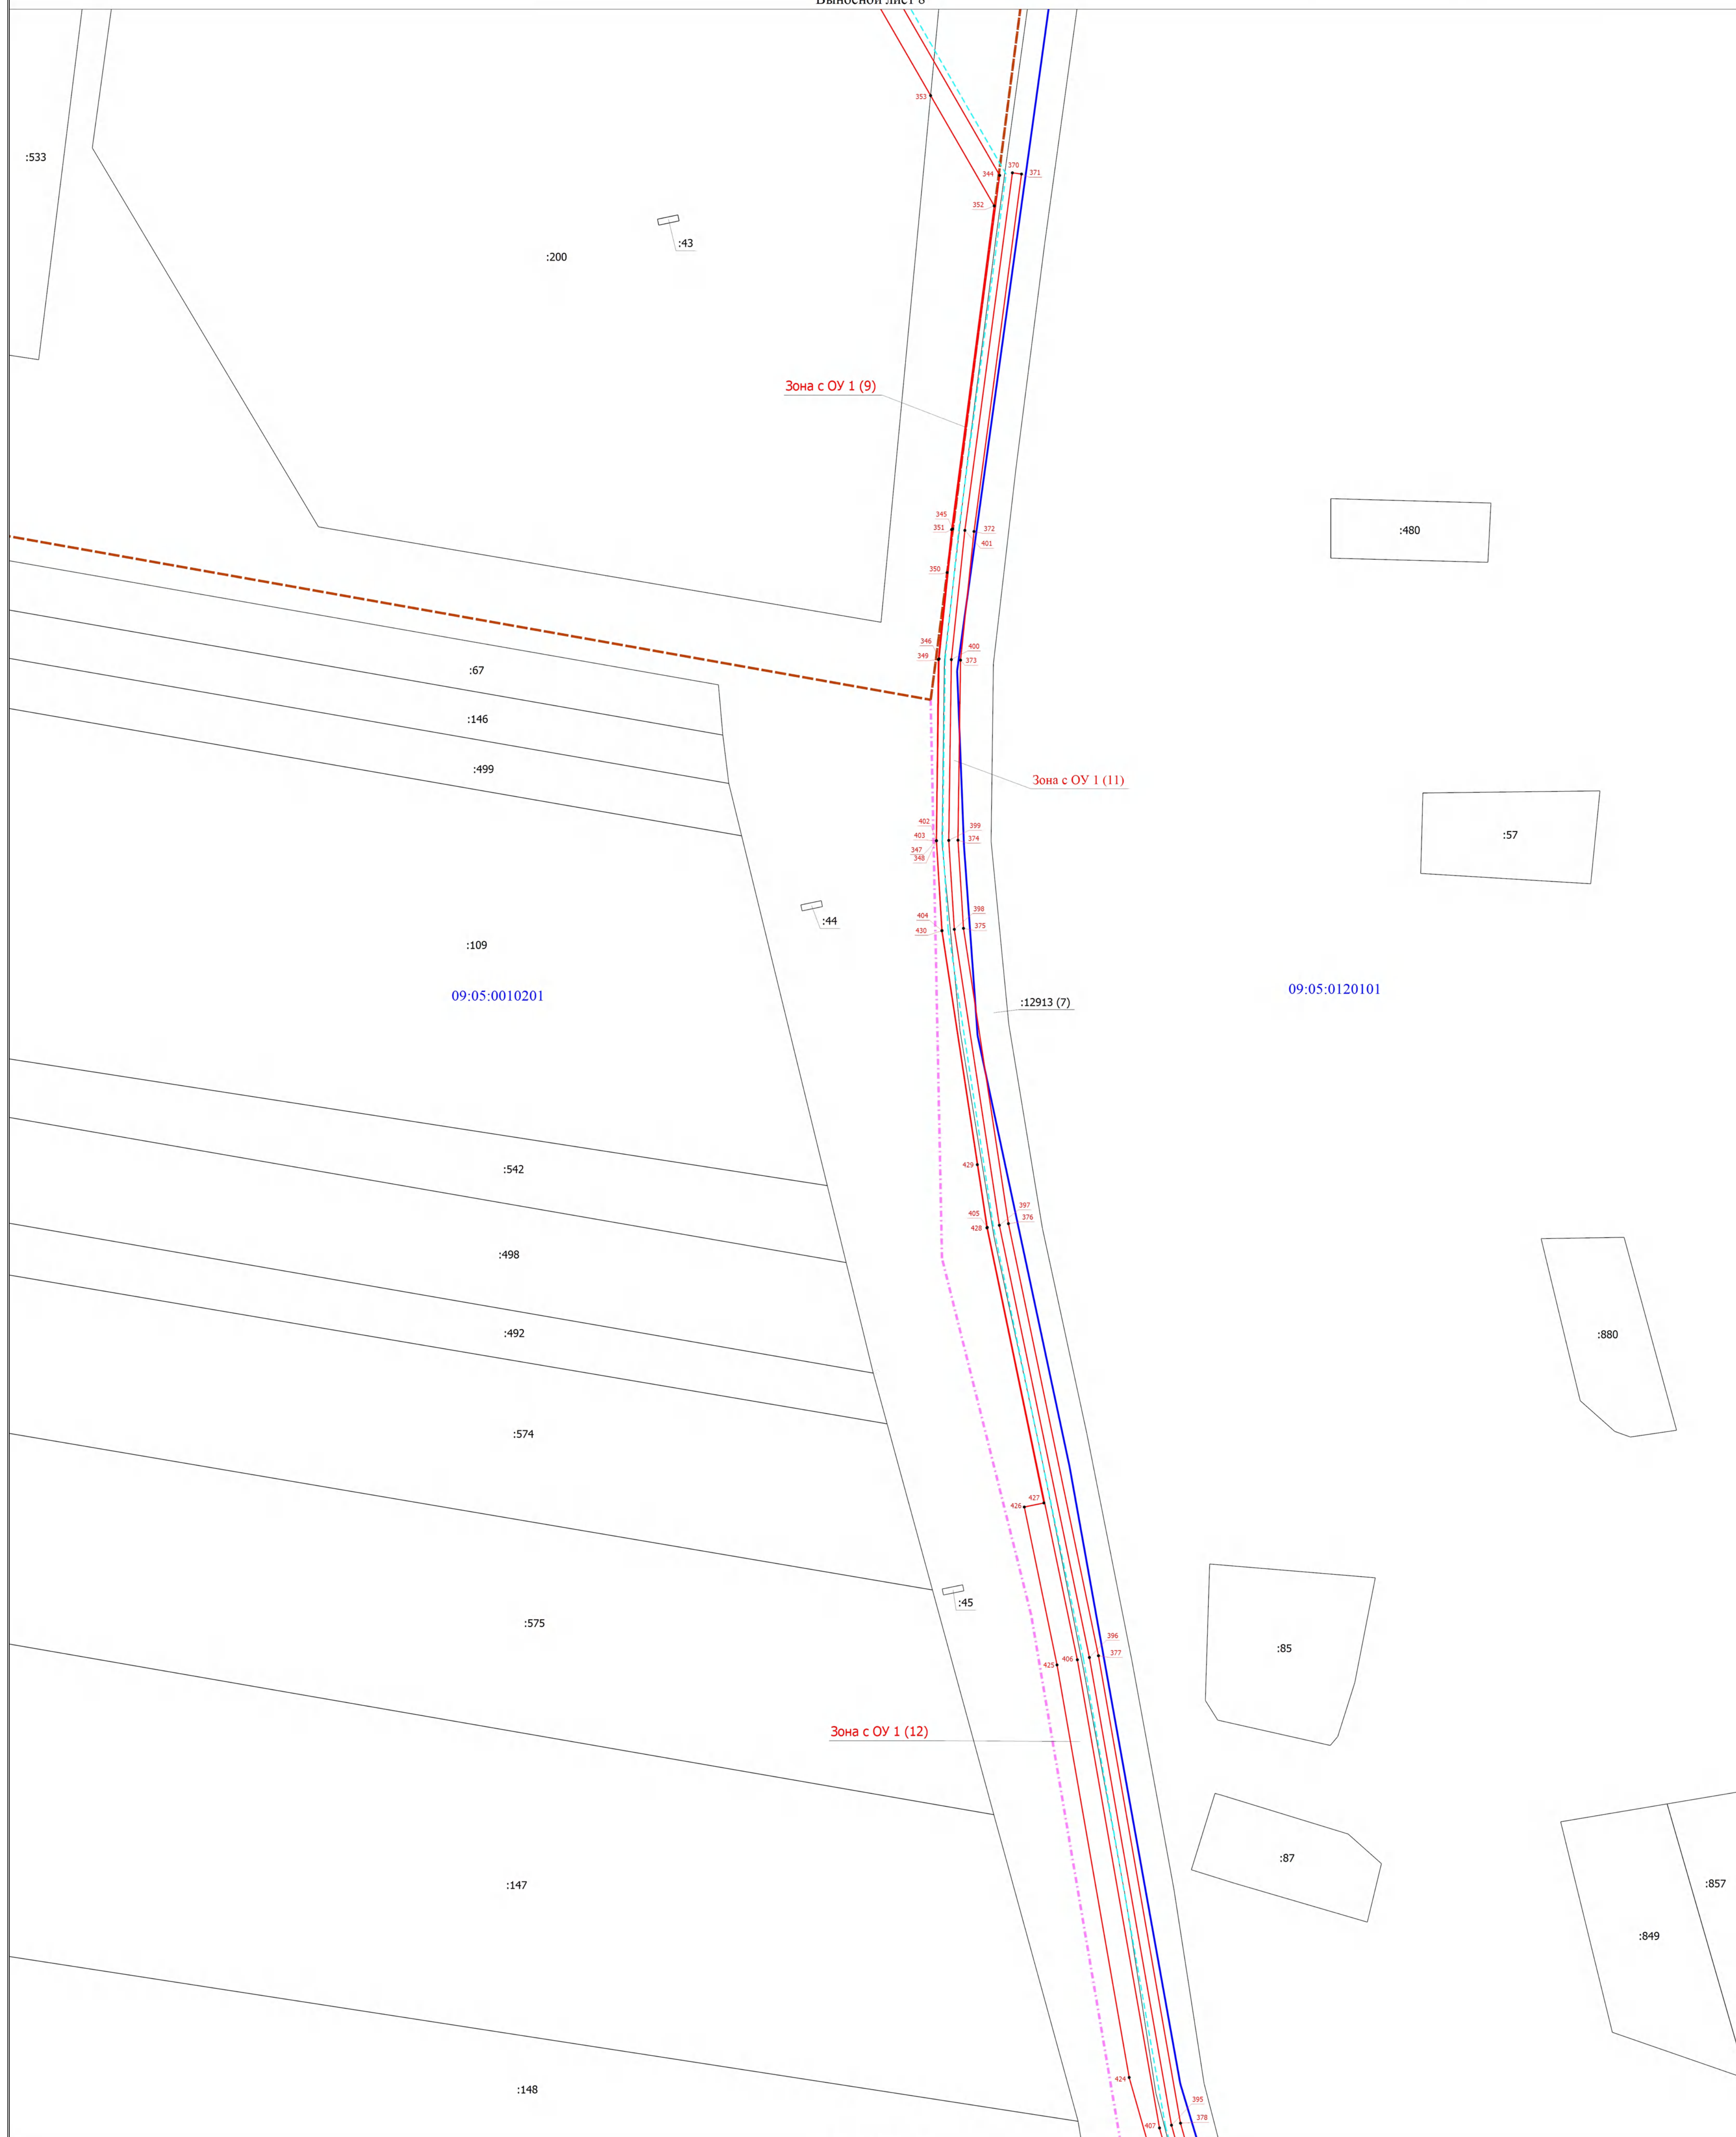


Условные обозначения

- - - - - Граница муниципального образования
- - - - - Граница населенного пункта
- - - - - Граница кадастрового квартала
- 09:05:0010201 - Номер кадастрового квартала
- - - - - Границы земельных участков, сведения о которых содержатся в ЕГРН
- :43 - Кадастровый номер земельного участка
- Зона с ОУ 1 (11) - Обозначение зоны с особыми условиями использования территории
- - - - - Проектные границы публичного сервитута
- - Характерная точка границы публичного сервитута
- 1 - Номер характерной точки границы публичного сервитута
- - - - - Проектное местоположение газопровода
- - Характерная точка контура здания, сооружения, объекта незавершенного строительства

Масштаб 1:1000

Схема расположения границ публичного сервитута

Выносной лист 10

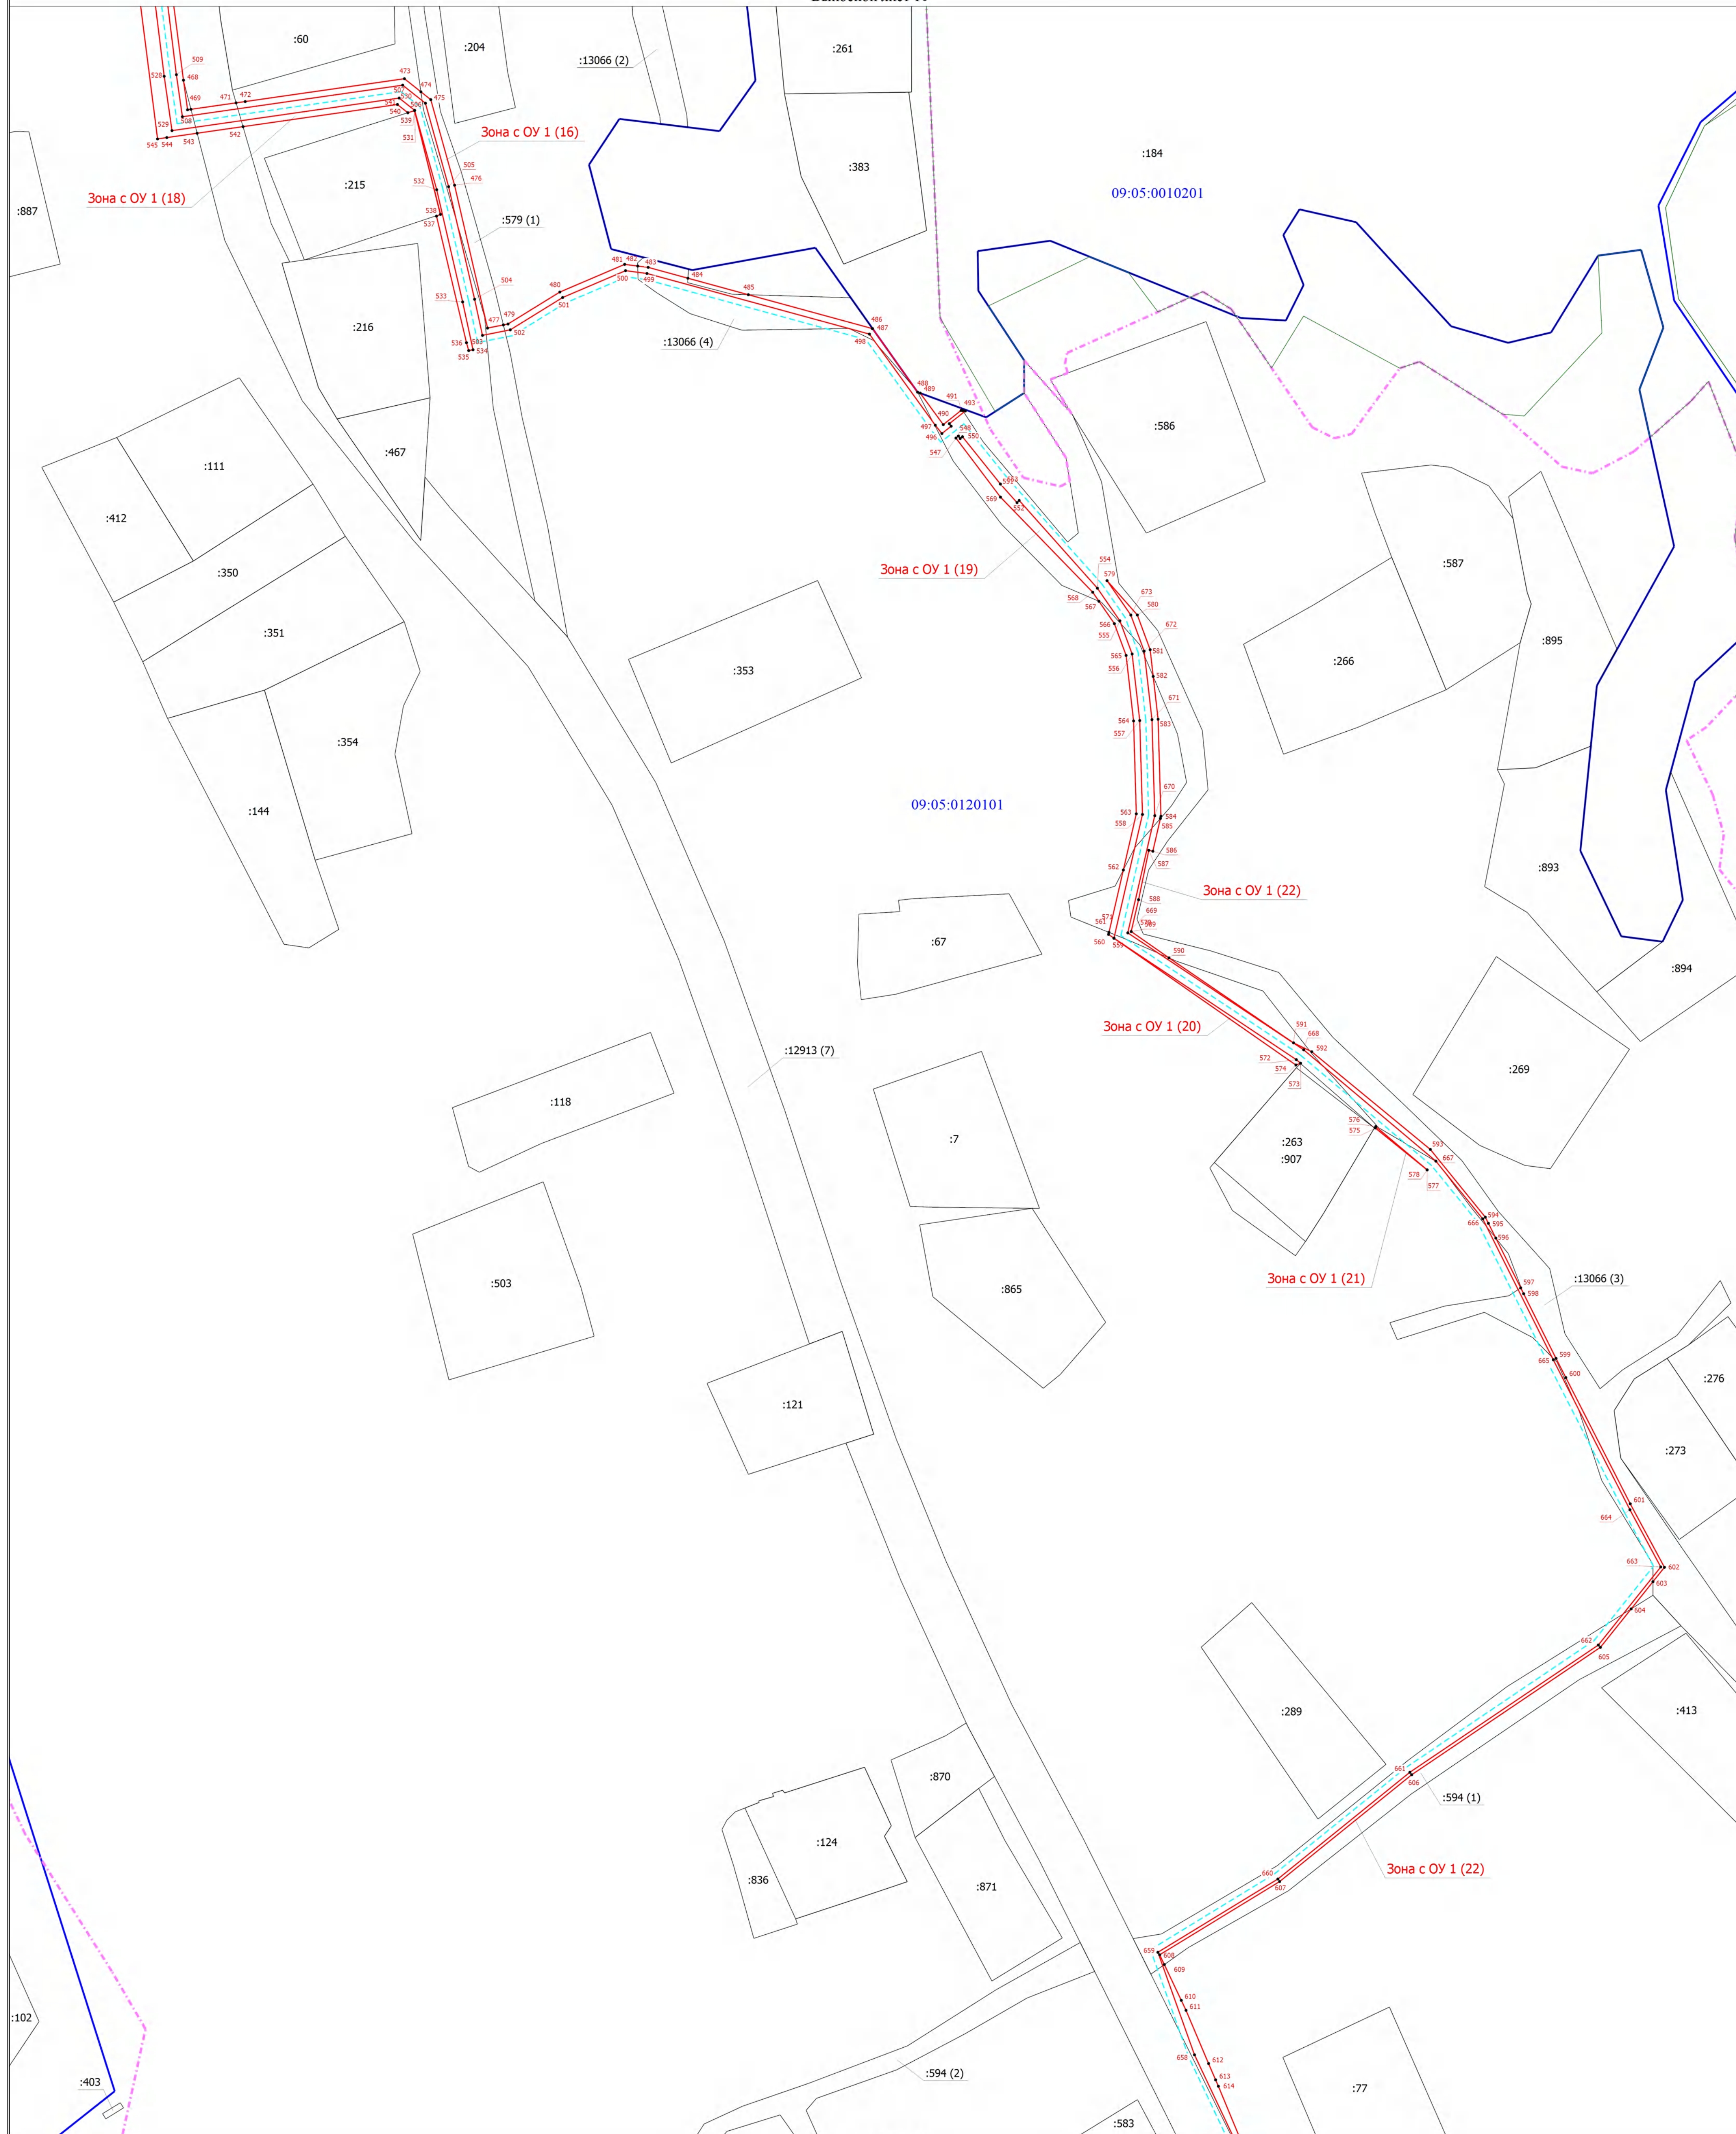

Масштаб 1:1000

Условные обозначения

- - - - - Граница населенного пункта
- — — — — Граница кадастрового квартала
- 09:05:0010201 - Номер кадастрового квартала
- — — — — Границы земельных участков, сведения о которых содержатся в ЕГРН
- :403 - Кадастровый номер земельного участка
- Зона с ОУ 1 (16) - Обозначение зоны с особыми условиями использования территории
- - Характерная точка границы публичного сервитута
- 1 - Номер характерной точки границы публичного сервитута
- - - - - Проектное местоположение газопровода

Схема расположения границ публичного сервитута

Выносной лист 15



09:05:0120103

09:05:0240002

09:05:0120105

Масштаб 1:1000

Условные обозначения

- - Граница населенного пункта
- - Граница кадастрового квартала
- 09:05:0010201 - Номер кадастрового квартала
- - Границы земельных участков, сведения о которых содержатся в ЕГРН
- :144 - Кадастровый номер земельного участка
- Зона с ОУ 1 (29) - Обозначение зоны с особыми условиями использования территории
- - Проектные границы публичного сервитута
- - Характерная точка границы публичного сервитута
- 1 - Номер характерной точки границы публичного сервитута
- - Проектное местоположение газопровода