

ГРАФИЧЕСКОЕ ОПИСАНИЕ

местоположения границ населенных пунктов, территориальных зон, особо охраняемых природных территорий, зон с особыми условиями использования территории

«Газопровод межпоселковый от с. Курджиново до с. Предгорное, с. Подскальное Урупского района Карачаево-Черкесской Республики»

(наименование объекта, местоположение границ которого описано (далее - объект))

Раздел 1

Сведения об объекте

№ п/п	Характеристики объекта	Описание характеристик
1	2	3
1.	Местоположение объекта	Карачаево-Черкесская Республика, район Урупский
2.	Площадь объекта +/- величина погрешности определения площади (Р +/- Дельта Р)	51644 +/- 80 м ²
3.	Иные характеристики объекта	Публичный сервитут в отношении земель и земельных участков в целях строительства и эксплуатации линейного объекта «Газопровод межпоселковый от с. Курджиново до с. Предгорное, с. Подскальное Урупского района Карачаево-Черкесской Республики» в соответствии с пунктом 1 статьи 39.37 Земельного Кодекса Российской Федерации сроком на 49 лет в пользу общества с ограниченной ответственностью «Газпром газификация» (ОГРН 1217800107744, ИНН 7813655197, юридический и фактический адрес: 194044, г. Санкт-Петербург, вн.тер.г. Муниципальный округ Сампсониевское, пр-кт Большой Сампсониевский, д.60, литера А. Телефон: +7 (812) 613-33-00. Электронная почта: info@eoggazprom.ru)

Раздел 2

Сведения о местоположении границ объекта

1. Система координат МСК-09, зона

2. Сведения о характерных точках границ объекта

Обозначение характерных точек границ	Координаты, м		Метод определения координат характерной точки	Средняя квадратическая погрешность положения характерной точки (Mt), м	Описание обозначения точки на местности (при наличии)
	X	Y			
1	2	3	4	5	6
1	571996.84	239875.53	Аналитический метод	0.10	Закрепление отсутствует
2	572007.94	239895.67	Аналитический метод	0.10	Закрепление отсутствует
3	571983.41	239909.18	Аналитический метод	0.10	Закрепление отсутствует
4	571978.40	239900.09	Аналитический метод	0.10	Закрепление отсутствует
5	571977.59	239900.54	Аналитический метод	0.10	Закрепление отсутствует
6	571965.38	239878.37	Аналитический метод	0.10	Закрепление отсутствует
7	571930.86	239897.38	Аналитический метод	0.10	Закрепление отсутствует
8	571827.39	239840.82	Аналитический метод	0.10	Закрепление отсутствует
9	571704.58	239778.52	Аналитический метод	0.10	Закрепление отсутствует
10	571697.95	239791.59	Аналитический метод	0.10	Закрепление отсутствует
11	571550.04	239716.56	Аналитический метод	0.10	Закрепление отсутствует
12	571540.70	239734.96	Аналитический метод	0.10	Закрепление отсутствует
13	571510.42	239740.35	Аналитический метод	0.10	Закрепление отсутствует
14	571396.39	239674.40	Аналитический метод	0.10	Закрепление отсутствует
15	571417.09	239633.65	Аналитический метод	0.10	Закрепление отсутствует
16	571071.51	239458.13	Аналитический метод	0.10	Закрепление отсутствует
17	571066.24	239468.50	Аналитический метод	0.10	Закрепление отсутствует
18	570916.50	239392.38	Аналитический метод	0.10	Закрепление отсутствует
19	570833.71	239354.65	Аналитический метод	0.10	Закрепление отсутствует
20	570784.03	239329.79	Аналитический метод	0.10	Закрепление отсутствует
21	570789.54	239318.69	Аналитический метод	0.10	Закрепление отсутствует
22	570649.92	239249.25	Аналитический метод	0.10	Закрепление отсутствует

2. Сведения о характерных точках границ объекта					
Обозначение характерных точек границ	Координаты, м		Метод определения координат характерной точки	Средняя квадратическая погрешность положения характерной точки (Mt), м	Описание обозначения точки на местности (при наличии)
	X	Y			
1	2	3	4	5	6
23	570658.76	239231.44	Аналитический метод	0.10	Закрепление отсутствует
24	570630.55	239216.86	Аналитический метод	0.10	Закрепление отсутствует
25	570618.08	239227.68	Аналитический метод	0.10	Закрепление отсутствует
26	570611.70	239233.22	Аналитический метод	0.10	Закрепление отсутствует
27	570610.67	239234.11	Аналитический метод	0.10	Закрепление отсутствует
28	570595.59	239216.75	Аналитический метод	0.10	Закрепление отсутствует
29	570616.74	239198.39	Аналитический метод	0.10	Закрепление отсутствует
30	570627.49	239210.78	Аналитический метод	0.10	Закрепление отсутствует
31	570660.53	239227.86	Аналитический метод	0.10	Закрепление отсутствует
32	570663.76	239221.35	Аналитический метод	0.10	Закрепление отсутствует
33	570650.73	239162.52	Аналитический метод	0.10	Закрепление отсутствует
34	570635.12	239144.98	Аналитический метод	0.10	Закрепление отсутствует
35	570614.35	239121.64	Аналитический метод	0.10	Закрепление отсутствует
36	570604.01	239110.01	Аналитический метод	0.10	Закрепление отсутствует
37	570554.41	239082.81	Аналитический метод	0.10	Закрепление отсутствует
38	570482.26	239029.85	Аналитический метод	0.10	Закрепление отсутствует
39	570432.50	239002.48	Аналитический метод	0.10	Закрепление отсутствует
40	570339.65	238933.04	Аналитический метод	0.10	Закрепление отсутствует
41	570231.92	238862.40	Аналитический метод	0.10	Закрепление отсутствует
42	570110.44	238792.75	Аналитический метод	0.10	Закрепление отсутствует
43	569685.60	238622.07	Аналитический метод	0.10	Закрепление отсутствует
44	569679.40	238619.40	Аналитический метод	0.10	Закрепление отсутствует
45	569679.29	238619.67	Аналитический метод	0.10	Закрепление отсутствует
46	569667.48	238647.05	Аналитический метод	0.10	Закрепление отсутствует
47	569579.76	238850.39	Аналитический метод	0.10	Закрепление отсутствует

2. Сведения о характерных точках границ объекта					
Обозначение характерных точек границ	Координаты, м		Метод определения координат характерной точки	Средняя квадратическая погрешность положения характерной точки (Mt), м	Описание обозначения точки на местности (при наличии)
	X	Y			
1	2	3	4	5	6
48	569571.12	238846.66	Аналитический метод	0.10	Закрепление отсутствует
49	569556.00	238881.71	Аналитический метод	0.10	Закрепление отсутствует
50	569511.97	239008.17	Аналитический метод	0.10	Закрепление отсутствует
51	569500.92	239046.78	Аналитический метод	0.10	Закрепление отсутствует
52	569465.10	239036.53	Аналитический метод	0.10	Закрепление отсутствует
53	569371.68	239014.51	Аналитический метод	0.10	Закрепление отсутствует
54	569341.62	239006.80	Аналитический метод	0.10	Закрепление отсутствует
55	569296.44	238992.18	Аналитический метод	0.10	Закрепление отсутствует
56	569218.77	238971.36	Аналитический метод	0.10	Закрепление отсутствует
57	569184.14	238959.65	Аналитический метод	0.10	Закрепление отсутствует
58	569143.64	238954.69	Аналитический метод	0.10	Закрепление отсутствует
59	569095.32	238949.28	Аналитический метод	0.10	Закрепление отсутствует
60	569050.23	238943.36	Аналитический метод	0.10	Закрепление отсутствует
61	569002.91	238937.14	Аналитический метод	0.10	Закрепление отсутствует
62	569001.87	238937.01	Аналитический метод	0.10	Закрепление отсутствует
63	568956.39	238858.21	Аналитический метод	0.10	Закрепление отсутствует
64	568897.22	238858.21	Аналитический метод	0.10	Закрепление отсутствует
65	568895.94	238860.43	Аналитический метод	0.10	Закрепление отсутствует
66	568862.16	238919.02	Аналитический метод	0.10	Закрепление отсутствует
67	568823.65	238912.84	Аналитический метод	0.10	Закрепление отсутствует
68	568554.87	238863.85	Аналитический метод	0.10	Закрепление отсутствует
69	568538.98	238860.60	Аналитический метод	0.10	Закрепление отсутствует
70	568457.56	238843.97	Аналитический метод	0.10	Закрепление отсутствует
71	568267.67	238807.86	Аналитический метод	0.10	Закрепление отсутствует
72	568181.23	238658.14	Аналитический метод	0.10	Закрепление отсутствует

2. Сведения о характерных точках границ объекта					
Обозначение характерных точек границ	Координаты, м		Метод определения координат характерной точки	Средняя квадратическая погрешность положения характерной точки (M _t), м	Описание обозначения точки на местности (при наличии)
	X	Y			
1	2	3	4	5	6
73	568041.49	238577.47	Аналитический метод	0.10	Закрепление отсутствует
74	567787.39	238571.43	Аналитический метод	0.10	Закрепление отсутствует
75	567784.90	238572.87	Аналитический метод	0.10	Закрепление отсутствует
76	567759.77	238587.38	Аналитический метод	0.10	Закрепление отсутствует
77	567678.56	238634.27	Аналитический метод	0.10	Закрепление отсутствует
78	567462.69	238634.27	Аналитический метод	0.10	Закрепление отсутствует
79	567460.14	238635.74	Аналитический метод	0.10	Закрепление отсутствует
80	567433.58	238651.08	Аналитический метод	0.10	Закрепление отсутствует
81	567390.38	238676.02	Аналитический метод	0.10	Закрепление отсутствует
82	567273.94	238660.54	Аналитический метод	0.10	Закрепление отсутствует
83	567231.86	238656.14	Аналитический метод	0.10	Закрепление отсутствует
84	567172.98	238655.29	Аналитический метод	0.10	Закрепление отсутствует
85	567144.01	238657.10	Аналитический метод	0.10	Закрепление отсутствует
86	567047.64	238671.77	Аналитический метод	0.10	Закрепление отсутствует
87	566906.90	238701.10	Аналитический метод	0.10	Закрепление отсутствует
88	566754.58	238727.84	Аналитический метод	0.10	Закрепление отсутствует
89	566709.89	238740.26	Аналитический метод	0.10	Закрепление отсутствует
90	566610.16	238773.52	Аналитический метод	0.10	Закрепление отсутствует
91	566475.90	238816.09	Аналитический метод	0.10	Закрепление отсутствует
92	566438.61	238831.36	Аналитический метод	0.10	Закрепление отсутствует
93	566407.03	238859.33	Аналитический метод	0.10	Закрепление отсутствует
94	566392.32	238880.66	Аналитический метод	0.10	Закрепление отсутствует
95	566384.35	238900.25	Аналитический метод	0.10	Закрепление отсутствует
96	566377.04	238935.87	Аналитический метод	0.10	Закрепление отсутствует
97	566376.37	238939.16	Аналитический метод	0.10	Закрепление отсутствует

2. Сведения о характерных точках границ объекта					
Обозначение характерных точек границ	Координаты, м		Метод определения координат характерной точки	Средняя квадратическая погрешность положения характерной точки (M _t), м	Описание обозначения точки на местности (при наличии)
	X	Y			
1	2	3	4	5	6
98	566373.61	238958.57	Аналитический метод	0.10	Закрепление отсутствует
99	566372.61	238972.23	Аналитический метод	0.10	Закрепление отсутствует
100	566369.71	238986.08	Аналитический метод	0.10	Закрепление отсутствует
101	566369.02	238990.93	Аналитический метод	0.10	Закрепление отсутствует
102	566361.73	239014.44	Аналитический метод	0.10	Закрепление отсутствует
103	566356.39	239025.18	Аналитический метод	0.10	Закрепление отсутствует
104	566338.95	239047.42	Аналитический метод	0.10	Закрепление отсутствует
105	566295.23	239083.24	Аналитический метод	0.10	Закрепление отсутствует
106	566275.18	239097.24	Аналитический метод	0.10	Закрепление отсутствует
107	566268.01	239100.93	Аналитический метод	0.10	Закрепление отсутствует
108	566278.42	239121.18	Аналитический метод	0.10	Закрепление отсутствует
109	566241.97	239139.95	Аналитический метод	0.10	Закрепление отсутствует
110	566204.07	239146.97	Аналитический метод	0.10	Закрепление отсутствует
111	566195.95	239115.59	Аналитический метод	0.10	Закрепление отсутствует
112	566151.20	239123.37	Аналитический метод	0.10	Закрепление отсутствует
113	566075.38	239132.76	Аналитический метод	0.10	Закрепление отсутствует
114	566061.66	239134.73	Аналитический метод	0.10	Закрепление отсутствует
115	566071.96	239206.54	Аналитический метод	0.10	Закрепление отсутствует
116	566066.07	239213.96	Аналитический метод	0.10	Закрепление отсутствует
117	566038.85	239221.52	Аналитический метод	0.10	Закрепление отсутствует
118	566002.15	239229.99	Аналитический метод	0.10	Закрепление отсутствует
119	565990.39	239232.55	Аналитический метод	0.10	Закрепление отсутствует
120	565992.19	239241.63	Аналитический метод	0.10	Закрепление отсутствует
121	566002.73	239258.70	Аналитический метод	0.10	Закрепление отсутствует
122	566011.48	239279.20	Аналитический метод	0.10	Закрепление отсутствует

2. Сведения о характерных точках границ объекта					
Обозначение характерных точек границ	Координаты, м		Метод определения координат характерной точки	Средняя квадратическая погрешность положения характерной точки (Mt), м	Описание обозначения точки на местности (при наличии)
	X	Y			
1	2	3	4	5	6
123	566010.57	239286.19	Аналитический метод	0.10	Закрепление отсутствует
124	565990.80	239358.71	Аналитический метод	0.10	Закрепление отсутствует
125	565961.09	239380.18	Аналитический метод	0.10	Закрепление отсутствует
126	565958.37	239382.34	Аналитический метод	0.10	Закрепление отсутствует
127	565960.77	239385.35	Аналитический метод	0.10	Закрепление отсутствует
128	565961.58	239384.76	Аналитический метод	0.10	Закрепление отсутствует
129	565965.74	239389.99	Аналитический метод	0.10	Закрепление отсутствует
130	565945.80	239406.00	Аналитический метод	0.10	Закрепление отсутствует
131	565940.16	239411.03	Аналитический метод	0.10	Закрепление отсутствует
132	565939.44	239410.33	Аналитический метод	0.10	Закрепление отсутствует
133	565910.41	239436.19	Аналитический метод	0.10	Закрепление отсутствует
134	565899.18	239443.94	Аналитический метод	0.10	Закрепление отсутствует
135	565887.43	239448.28	Аналитический метод	0.10	Закрепление отсутствует
136	565865.08	239450.83	Аналитический метод	0.10	Закрепление отсутствует
137	565833.79	239451.74	Аналитический метод	0.10	Закрепление отсутствует
138	565795.57	239442.94	Аналитический метод	0.10	Закрепление отсутствует
139	565757.44	239500.29	Аналитический метод	0.10	Закрепление отсутствует
140	565721.15	239543.38	Аналитический метод	0.10	Закрепление отсутствует
141	565702.33	239558.67	Аналитический метод	0.10	Закрепление отсутствует
142	565656.38	239581.66	Аналитический метод	0.10	Закрепление отсутствует
143	565607.47	239606.66	Аналитический метод	0.10	Закрепление отсутствует
144	565588.81	239616.71	Аналитический метод	0.10	Закрепление отсутствует
145	565563.36	239596.35	Аналитический метод	0.10	Закрепление отсутствует
146	565521.88	239534.91	Аналитический метод	0.10	Закрепление отсутствует
147	565487.08	239491.88	Аналитический метод	0.10	Закрепление отсутствует

2. Сведения о характерных точках границ объекта					
Обозначение характерных точек границ	Координаты, м		Метод определения координат характерной точки	Средняя квадратическая погрешность положения характерной точки (M _t), м	Описание обозначения точки на местности (при наличии)
	X	Y			
1	2	3	4	5	6
148	565463.19	239452.76	Аналитический метод	0.10	Закрепление отсутствует
149	565429.74	239464.70	Аналитический метод	0.10	Закрепление отсутствует
150	565396.67	239480.34	Аналитический метод	0.10	Закрепление отсутствует
151	565312.75	239518.02	Аналитический метод	0.10	Закрепление отсутствует
152	565267.51	239539.14	Аналитический метод	0.10	Закрепление отсутствует
153	565245.33	239553.32	Аналитический метод	0.10	Закрепление отсутствует
154	565197.66	239585.11	Аналитический метод	0.10	Закрепление отсутствует
155	565165.11	239613.14	Аналитический метод	0.10	Закрепление отсутствует
156	565102.68	239663.61	Аналитический метод	0.10	Закрепление отсутствует
157	564994.05	239762.36	Аналитический метод	0.10	Закрепление отсутствует
158	564989.71	239768.06	Аналитический метод	0.10	Закрепление отсутствует
159	564987.36	239766.27	Аналитический метод	0.10	Закрепление отсутствует
160	564952.35	239739.63	Аналитический метод	0.10	Закрепление отсутствует
161	564934.59	239721.94	Аналитический метод	0.10	Закрепление отсутствует
162	564907.37	239693.80	Аналитический метод	0.10	Закрепление отсутствует
163	564885.97	239679.35	Аналитический метод	0.10	Закрепление отсутствует
164	564878.28	239675.51	Аналитический метод	0.10	Закрепление отсутствует
165	564862.38	239677.55	Аналитический метод	0.10	Закрепление отсутствует
166	564809.43	239680.07	Аналитический метод	0.10	Закрепление отсутствует
167	564792.69	239679.28	Аналитический метод	0.10	Закрепление отсутствует
168	564792.65	239680.28	Аналитический метод	0.10	Закрепление отсутствует
169	564779.15	239679.65	Аналитический метод	0.10	Закрепление отсутствует
170	564765.50	239681.34	Аналитический метод	0.10	Закрепление отсутствует
171	564765.38	239680.35	Аналитический метод	0.10	Закрепление отсутствует
172	564741.65	239683.26	Аналитический метод	0.10	Закрепление отсутствует

2. Сведения о характерных точках границ объекта					
Обозначение характерных точек границ	Координаты, м		Метод определения координат характерной точки	Средняя квадратическая погрешность положения характерной точки (M _t), м	Описание обозначения точки на местности (при наличии)
	X	Y			
1	2	3	4	5	6
173	564738.91	239683.59	Аналитический метод	0.10	Закрепление отсутствует
174	564670.73	239775.16	Аналитический метод	0.10	Закрепление отсутствует
175	564645.80	239789.45	Аналитический метод	0.10	Закрепление отсутствует
176	564589.29	239806.19	Аналитический метод	0.10	Закрепление отсутствует
177	564587.83	239802.38	Аналитический метод	0.10	Закрепление отсутствует
178	564644.61	239785.53	Аналитический метод	0.10	Закрепление отсутствует
179	564652.15	239781.20	Аналитический метод	0.10	Закрепление отсутствует
180	564668.02	239772.11	Аналитический метод	0.10	Закрепление отсутствует
181	564736.72	239679.83	Аналитический метод	0.10	Закрепление отсутствует
182	564764.89	239676.38	Аналитический метод	0.10	Закрепление отсутствует
183	564764.77	239675.38	Аналитический метод	0.10	Закрепление отсутствует
184	564778.93	239673.65	Аналитический метод	0.10	Закрепление отсутствует
185	564792.93	239674.29	Аналитический метод	0.10	Закрепление отсутствует
186	564792.88	239675.29	Аналитический метод	0.10	Закрепление отсутствует
187	564809.42	239676.06	Аналитический метод	0.10	Закрепление отсутствует
188	564862.03	239673.56	Аналитический метод	0.10	Закрепление отсутствует
189	564878.98	239671.38	Аналитический метод	0.10	Закрепление отсутствует
190	564887.99	239675.89	Аналитический метод	0.10	Закрепление отсутствует
191	564909.95	239690.72	Аналитический метод	0.10	Закрепление отсутствует
192	564937.44	239719.13	Аналитический метод	0.10	Закрепление отсутствует
193	564954.98	239736.61	Аналитический метод	0.10	Закрепление отсутствует
194	564988.95	239762.46	Аналитический метод	0.10	Закрепление отсутствует
195	564991.08	239759.65	Аналитический метод	0.10	Закрепление отсутствует
196	565000.93	239750.69	Аналитический метод	0.10	Закрепление отсутствует
197	565100.07	239660.57	Аналитический метод	0.10	Закрепление отсутствует

2. Сведения о характерных точках границ объекта					
Обозначение характерных точек границ	Координаты, м		Метод определения координат характерной точки	Средняя квадратическая погрешность положения характерной точки (Mt), м	Описание обозначения точки на местности (при наличии)
	X	Y			
1	2	3	4	5	6
198	565162.55	239610.07	Аналитический метод	0.10	Закрепление отсутствует
199	565195.23	239581.92	Аналитический метод	0.10	Закрепление отсутствует
200	565243.34	239549.84	Аналитический метод	0.10	Закрепление отсутствует
201	565265.58	239535.63	Аналитический метод	0.10	Закрепление отсутствует
202	565311.10	239514.37	Аналитический метод	0.10	Закрепление отсутствует
203	565395.56	239476.45	Аналитический метод	0.10	Закрепление отсутствует
204	565428.21	239461.00	Аналитический метод	0.10	Закрепление отсутствует
205	565451.85	239452.56	Аналитический метод	0.10	Закрепление отсутствует
206	565456.40	239450.94	Аналитический метод	0.10	Закрепление отсутствует
207	565464.91	239447.90	Аналитический метод	0.10	Закрепление отсутствует
208	565490.36	239489.57	Аналитический метод	0.10	Закрепление отсутствует
209	565525.10	239532.53	Аналитический метод	0.10	Закрепление отсутствует
210	565531.53	239542.05	Аналитический метод	0.10	Закрепление отсутствует
211	565566.34	239593.60	Аналитический метод	0.10	Закрепление отсутствует
212	565589.25	239611.94	Аналитический метод	0.10	Закрепление отсутствует
213	565605.61	239603.12	Аналитический метод	0.10	Закрепление отсутствует
214	565654.58	239578.09	Аналитический метод	0.10	Закрепление отсутствует
215	565664.61	239573.07	Аналитический метод	0.10	Закрепление отсутствует
216	565700.15	239555.29	Аналитический метод	0.10	Закрепление отсутствует
217	565718.30	239540.55	Аналитический метод	0.10	Закрепление отсутствует
218	565732.41	239523.80	Аналитический метод	0.10	Закрепление отсутствует
219	565753.07	239499.27	Аналитический метод	0.10	Закрепление отсутствует
220	565754.23	239497.89	Аналитический метод	0.10	Закрепление отсутствует
221	565793.81	239438.46	Аналитический метод	0.10	Закрепление отсутствует
222	565793.83	239438.43	Аналитический метод	0.10	Закрепление отсутствует

2. Сведения о характерных точках границ объекта					
Обозначение характерных точек границ	Координаты, м		Метод определения координат характерной точки	Средняя квадратическая погрешность положения характерной точки (Mt), м	Описание обозначения точки на местности (при наличии)
	X	Y			
1	2	3	4	5	6
223	565834.19	239447.73	Аналитический метод	0.10	Закрепление отсутствует
224	565864.80	239446.84	Аналитический метод	0.10	Закрепление отсутствует
225	565886.50	239444.36	Аналитический метод	0.10	Закрепление отсутствует
226	565897.32	239440.36	Аналитический метод	0.10	Закрепление отсутствует
227	565907.94	239433.04	Аналитический метод	0.10	Закрепление отсутствует
228	565936.56	239407.54	Аналитический метод	0.10	Закрепление отсутствует
229	565935.84	239406.84	Аналитический метод	0.10	Закрепление отсутствует
230	565941.92	239401.42	Аналитический метод	0.10	Закрепление отсутствует
231	565957.33	239389.05	Аналитический метод	0.10	Закрепление отсутствует
232	565956.74	239388.32	Аналитический метод	0.10	Закрепление отсутствует
233	565957.54	239387.71	Аналитический метод	0.10	Закрепление отсутствует
234	565956.90	239386.92	Аналитический метод	0.10	Закрепление отсутствует
235	565952.70	239381.64	Аналитический метод	0.10	Закрепление отсутствует
236	565958.67	239376.99	Аналитический метод	0.10	Закрепление отсутствует
237	565987.30	239356.31	Аналитический метод	0.10	Закрепление отсутствует
238	566006.64	239285.40	Аналитический метод	0.10	Закрепление отсутствует
239	566007.37	239279.76	Аналитический метод	0.10	Закрепление отсутствует
240	565999.17	239260.55	Аналитический метод	0.10	Закрепление отсутствует
241	565988.41	239243.12	Аналитический метод	0.10	Закрепление отсутствует
242	565985.71	239229.47	Аналитический метод	0.10	Закрепление отсутствует
243	566001.28	239226.09	Аналитический метод	0.10	Закрепление отсутствует
244	566037.86	239217.64	Аналитический метод	0.10	Закрепление отсутствует
245	566063.75	239210.45	Аналитический метод	0.10	Закрепление отсутствует
246	566067.76	239205.40	Аналитический метод	0.10	Закрепление отсутствует
247	566057.14	239131.33	Аналитический метод	0.10	Закрепление отсутствует

2. Сведения о характерных точках границ объекта					
Обозначение характерных точек границ	Координаты, м		Метод определения координат характерной точки	Средняя квадратическая погрешность положения характерной точки (Mt), м	Описание обозначения точки на местности (при наличии)
	X	Y			
1	2	3	4	5	6
248	566074.85	239128.79	Аналитический метод	0.10	Закрепление отсутствует
249	566150.62	239119.42	Аналитический метод	0.10	Закрепление отсутствует
250	566198.90	239111.02	Аналитический метод	0.10	Закрепление отсутствует
251	566206.77	239141.42	Аналитический метод	0.10	Закрепление отсутствует
252	566207.01	239142.35	Аналитический метод	0.10	Закрепление отсутствует
253	566240.66	239136.12	Аналитический метод	0.10	Закрепление отсутствует
254	566273.04	239119.45	Аналитический метод	0.10	Закрепление отсутствует
255	566262.62	239099.20	Аналитический метод	0.10	Закрепление отсутствует
256	566269.19	239095.82	Аналитический метод	0.10	Закрепление отсутствует
257	566273.11	239093.81	Аналитический метод	0.10	Закрепление отсутствует
258	566292.81	239080.05	Аналитический метод	0.10	Закрепление отсутствует
259	566336.07	239044.60	Аналитический метод	0.10	Закрепление отсутствует
260	566352.99	239023.04	Аналитический метод	0.10	Закрепление отсутствует
261	566358.00	239012.95	Аналитический метод	0.10	Закрепление отсутствует
262	566365.11	238990.05	Аналитический метод	0.10	Закрепление отсутствует
263	566365.77	238985.38	Аналитический метод	0.10	Закрепление отсутствует
264	566368.64	238971.67	Аналитический метод	0.10	Закрепление отсутствует
265	566369.64	238958.14	Аналитический метод	0.10	Закрепление отсутствует
266	566372.43	238938.47	Аналитический метод	0.10	Закрепление отсутствует
267	566379.16	238905.64	Аналитический метод	0.10	Закрепление отсутствует
268	566380.51	238899.08	Аналитический метод	0.10	Закрепление отсутствует
269	566388.77	238878.75	Аналитический метод	0.10	Закрепление отсутствует
270	566404.01	238856.66	Аналитический метод	0.10	Закрепление отсутствует
271	566436.46	238827.92	Аналитический метод	0.10	Закрепление отсутствует
272	566474.54	238812.32	Аналитический метод	0.10	Закрепление отсутствует

2. Сведения о характерных точках границ объекта					
Обозначение характерных точек границ	Координаты, м		Метод определения координат характерной точки	Средняя квадратическая погрешность положения характерной точки (M _t), м	Описание обозначения точки на местности (при наличии)
	X	Y			
1	2	3	4	5	6
273	566608.92	238769.72	Аналитический метод	0.10	Закрепление отсутствует
274	566708.72	238736.43	Аналитический метод	0.10	Закрепление отсутствует
275	566753.69	238723.93	Аналитический метод	0.10	Закрепление отсутствует
276	566906.14	238697.17	Аналитический метод	0.10	Закрепление отсутствует
277	567046.93	238667.84	Аналитический метод	0.10	Закрепление отсутствует
278	567143.58	238653.12	Аналитический метод	0.10	Закрепление отсутствует
279	567172.86	238651.28	Аналитический метод	0.10	Закрепление отсутствует
280	567172.88	238651.28	Аналитический метод	0.10	Закрепление отсутствует
281	567232.10	238652.14	Аналитический метод	0.10	Закрепление отсутствует
282	567274.42	238656.57	Аналитический метод	0.10	Закрепление отсутствует
283	567389.55	238671.88	Аналитический метод	0.10	Закрепление отсутствует
284	567461.62	238630.27	Аналитический метод	0.10	Закрепление отсутствует
285	567677.49	238630.27	Аналитический метод	0.10	Закрепление отсутствует
286	567786.37	238567.41	Аналитический метод	0.10	Закрепление отсутствует
287	568042.61	238573.49	Аналитический метод	0.10	Закрепление отсутствует
288	568184.16	238655.22	Аналитический метод	0.10	Закрепление отсутствует
289	568224.36	238724.85	Аналитический метод	0.10	Закрепление отсутствует
290	568270.23	238804.28	Аналитический метод	0.10	Закрепление отсутствует
291	568276.71	238805.51	Аналитический метод	0.10	Закрепление отсутствует
292	568458.33	238840.04	Аналитический метод	0.10	Закрепление отсутствует
293	568541.54	238857.04	Аналитический метод	0.10	Закрепление отсутствует
294	568555.63	238859.92	Аналитический метод	0.10	Закрепление отсутствует
295	568824.33	238908.90	Аналитический метод	0.10	Закрепление отсутствует
296	568853.21	238913.53	Аналитический метод	0.10	Закрепление отсутствует
297	568860.07	238914.63	Аналитический метод	0.10	Закрепление отсутствует

2. Сведения о характерных точках границ объекта					
Обозначение характерных точек границ	Координаты, м		Метод определения координат характерной точки	Средняя квадратическая погрешность положения характерной точки (Mt), м	Описание обозначения точки на местности (при наличии)
	X	Y			
1	2	3	4	5	6
298	568894.91	238854.21	Аналитический метод	0.10	Закрепление отсутствует
299	568958.70	238854.21	Аналитический метод	0.10	Закрепление отсутствует
300	569004.35	238933.30	Аналитический метод	0.10	Закрепление отсутствует
301	569050.90	238939.41	Аналитический метод	0.10	Закрепление отсутствует
302	569095.80	238945.30	Аналитический метод	0.10	Закрепление отсутствует
303	569118.11	238947.80	Аналитический метод	0.10	Закрепление отсутствует
304	569144.11	238950.71	Аналитический метод	0.10	Закрепление отсутствует
305	569181.10	238955.24	Аналитический метод	0.10	Закрепление отсутствует
306	569185.04	238955.73	Аналитический метод	0.10	Закрепление отсутствует
307	569186.05	238956.07	Аналитический метод	0.10	Закрепление отсутствует
308	569191.90	238958.05	Аналитический метод	0.10	Закрепление отсутствует
309	569219.93	238967.53	Аналитический метод	0.10	Закрепление отсутствует
310	569297.58	238988.34	Аналитический метод	0.10	Закрепление отсутствует
311	569342.73	239002.96	Аналитический метод	0.10	Закрепление отсутствует
312	569372.64	239010.62	Аналитический метод	0.10	Закрепление отсутствует
313	569466.11	239032.66	Аналитический метод	0.10	Закрепление отсутствует
314	569498.17	239041.83	Аналитический метод	0.10	Закрепление отсутствует
315	569508.16	239006.96	Аналитический метод	0.10	Закрепление отсутствует
316	569552.27	238880.26	Аналитический метод	0.10	Закрепление отсутствует
317	569569.04	238841.40	Аналитический метод	0.10	Закрепление отсутствует
318	569577.67	238845.13	Аналитический метод	0.10	Закрепление отсутствует
319	569677.31	238614.14	Аналитический метод	0.10	Закрепление отсутствует
320	569687.14	238618.38	Аналитический метод	0.10	Закрепление отсутствует
321	570112.19	238789.14	Аналитический метод	0.10	Закрепление отсутствует
322	570234.01	238858.99	Аналитический метод	0.10	Закрепление отсутствует

2. Сведения о характерных точках границ объекта					
Обозначение характерных точек границ	Координаты, м		Метод определения координат характерной точки	Средняя квадратическая погрешность положения характерной точки (M _t), м	Описание обозначения точки на местности (при наличии)
	X	Y			
1	2	3	4	5	6
323	570341.94	238929.76	Аналитический метод	0.10	Закрепление отсутствует
324	570434.67	238999.11	Аналитический метод	0.10	Закрепление отсутствует
325	570484.42	239026.47	Аналитический метод	0.10	Закрепление отсутствует
326	570556.56	239079.43	Аналитический метод	0.10	Закрепление отсутствует
327	570606.54	239106.84	Аналитический метод	0.10	Закрепление отсутствует
328	570654.41	239160.64	Аналитический метод	0.10	Закрепление отсутствует
329	570667.97	239221.86	Аналитический метод	0.10	Закрепление отсутствует
330	570662.81	239232.27	Аналитический метод	0.10	Закрепление отсутствует
331	570655.28	239247.45	Аналитический метод	0.10	Закрепление отсутствует
332	570794.91	239316.89	Аналитический метод	0.10	Закрепление отсутствует
333	570789.39	239328.00	Аналитический метод	0.10	Закрепление отсутствует
334	570835.44	239351.04	Аналитический метод	0.10	Закрепление отсутствует
335	570918.24	239388.77	Аналитический метод	0.10	Закрепление отсутствует
336	571064.49	239463.12	Аналитический метод	0.10	Закрепление отсутствует
337	571069.76	239452.75	Аналитический метод	0.10	Закрепление отсутствует
338	571422.51	239631.92	Аналитический метод	0.10	Закрепление отсутствует
339	571401.67	239672.83	Аналитический метод	0.10	Закрепление отсутствует
340	571504.91	239732.54	Аналитический метод	0.10	Закрепление отсутствует
341	571511.16	239736.16	Аналитический метод	0.10	Закрепление отсутствует
342	571538.04	239731.37	Аналитический метод	0.10	Закрепление отсутствует
343	571547.40	239712.92	Аналитический метод	0.10	Закрепление отсутствует
344	571548.37	239711.23	Аналитический метод	0.10	Закрепление отсутствует
345	571696.19	239786.21	Аналитический метод	0.10	Закрепление отсутствует
346	571702.82	239773.14	Аналитический метод	0.10	Закрепление отсутствует
347	571829.26	239837.28	Аналитический метод	0.10	Закрепление отсутствует

2. Сведения о характерных точках границ объекта					
Обозначение характерных точек границ	Координаты, м		Метод определения координат характерной точки	Средняя квадратическая погрешность положения характерной точки (M _t), м	Описание обозначения точки на местности (при наличии)
	X	Y			
1	2	3	4	5	6
348	571930.86	239892.82	Аналитический метод	0.10	Закрепление отсутствует
349	571966.95	239872.93	Аналитический метод	0.10	Закрепление отсутствует
350	571975.00	239887.55	Аналитический метод	0.10	Закрепление отсутствует
1	571996.84	239875.53	Аналитический метод	0.10	Закрепление отсутствует
351	564563.52	239809.60	Аналитический метод	0.10	Закрепление отсутствует
352	564565.00	239813.39	Аналитический метод	0.10	Закрепление отсутствует
353	564460.48	239844.35	Аналитический метод	0.10	Закрепление отсутствует
354	564425.76	239846.00	Аналитический метод	0.10	Закрепление отсутствует
355	564402.01	239854.58	Аналитический метод	0.10	Закрепление отсутствует
356	564415.11	239890.85	Аналитический метод	0.10	Закрепление отсутствует
357	564408.72	239950.06	Аналитический метод	0.10	Закрепление отсутствует
358	564413.96	239971.36	Аналитический метод	0.10	Закрепление отсутствует
359	564385.85	239986.66	Аналитический метод	0.10	Закрепление отсутствует
360	564389.20	240005.89	Аналитический метод	0.10	Закрепление отсутствует
361	564405.31	240034.77	Аналитический метод	0.10	Закрепление отсутствует
362	564413.89	240038.43	Аналитический метод	0.10	Закрепление отсутствует
363	564425.37	240069.63	Аналитический метод	0.10	Закрепление отсутствует
364	564428.01	240091.06	Аналитический метод	0.10	Закрепление отсутствует
365	564431.35	240103.12	Аналитический метод	0.10	Закрепление отсутствует
366	564433.42	240120.35	Аналитический метод	0.10	Закрепление отсутствует
367	564468.11	240116.19	Аналитический метод	0.10	Закрепление отсутствует
368	564484.88	240122.33	Аналитический метод	0.10	Закрепление отсутствует
369	564502.93	240135.09	Аналитический метод	0.10	Закрепление отсутствует
370	564529.19	240154.71	Аналитический метод	0.10	Закрепление отсутствует
371	564537.76	240158.49	Аналитический метод	0.10	Закрепление отсутствует

2. Сведения о характерных точках границ объекта					
Обозначение характерных точек границ	Координаты, м		Метод определения координат характерной точки	Средняя квадратическая погрешность положения характерной точки (M _t), м	Описание обозначения точки на местности (при наличии)
	X	Y			
1	2	3	4	5	6
372	564546.42	240170.32	Аналитический метод	0.10	Закрепление отсутствует
373	564270.91	240372.00	Аналитический метод	0.10	Закрепление отсутствует
374	564254.69	240380.93	Аналитический метод	0.10	Закрепление отсутствует
375	564236.76	240384.68	Аналитический метод	0.10	Закрепление отсутствует
376	564202.69	240397.98	Аналитический метод	0.10	Закрепление отсутствует
377	564192.88	240405.84	Аналитический метод	0.10	Закрепление отсутствует
378	564187.18	240416.45	Аналитический метод	0.10	Закрепление отсутствует
379	564171.30	240430.49	Аналитический метод	0.10	Закрепление отсутствует
380	564131.86	240445.29	Аналитический метод	0.10	Закрепление отсутствует
381	564107.75	240453.06	Аналитический метод	0.10	Закрепление отсутствует
382	564089.89	240461.49	Аналитический метод	0.10	Закрепление отсутствует
383	564066.26	240473.71	Аналитический метод	0.10	Закрепление отсутствует
384	564048.55	240482.34	Аналитический метод	0.10	Закрепление отсутствует
385	564027.22	240492.34	Аналитический метод	0.10	Закрепление отсутствует
386	563985.31	240511.01	Аналитический метод	0.10	Закрепление отсутствует
387	563979.08	240513.26	Аналитический метод	0.10	Закрепление отсутствует
388	563976.14	240526.12	Аналитический метод	0.10	Закрепление отсутствует
389	563960.78	240536.94	Аналитический метод	0.10	Закрепление отсутствует
390	563927.43	240544.82	Аналитический метод	0.10	Закрепление отсутствует
391	563892.43	240550.94	Аналитический метод	0.10	Закрепление отсутствует
392	563848.10	240550.30	Аналитический метод	0.10	Закрепление отсутствует
393	563812.98	240557.02	Аналитический метод	0.10	Закрепление отсутствует
394	563810.92	240546.28	Аналитический метод	0.10	Закрепление отсутствует
395	563804.90	240539.79	Аналитический метод	0.10	Закрепление отсутствует
396	563798.15	240538.29	Аналитический метод	0.10	Закрепление отсутствует

2. Сведения о характерных точках границ объекта					
Обозначение характерных точек границ	Координаты, м		Метод определения координат характерной точки	Средняя квадратическая погрешность положения характерной точки (M _t), м	Описание обозначения точки на местности (при наличии)
	X	Y			
1	2	3	4	5	6
397	563768.57	240553.58	Аналитический метод	0.10	Закрепление отсутствует
398	563755.24	240554.77	Аналитический метод	0.10	Закрепление отсутствует
399	563739.85	240552.67	Аналитический метод	0.10	Закрепление отсутствует
400	563715.43	240540.92	Аналитический метод	0.10	Закрепление отсутствует
401	563704.01	240537.71	Аналитический метод	0.10	Закрепление отсутствует
402	563657.95	240540.75	Аналитический метод	0.10	Закрепление отсутствует
403	563625.78	240537.65	Аналитический метод	0.10	Закрепление отсутствует
404	563611.89	240533.89	Аналитический метод	0.10	Закрепление отсутствует
405	563599.41	240527.37	Аналитический метод	0.10	Закрепление отсутствует
406	563588.24	240519.22	Аналитический метод	0.10	Закрепление отсутствует
407	563583.25	240526.07	Аналитический метод	0.10	Закрепление отсутствует
408	563580.29	240523.92	Аналитический метод	0.10	Закрепление отсутствует
409	563578.09	240522.33	Аналитический метод	0.10	Закрепление отсутствует
410	563561.10	240525.73	Аналитический метод	0.10	Закрепление отсутствует
411	563546.19	240536.23	Аналитический метод	0.10	Закрепление отсутствует
412	563459.19	240583.32	Аналитический метод	0.10	Закрепление отсутствует
413	563421.18	240602.05	Аналитический метод	0.10	Закрепление отсутствует
414	563370.84	240620.37	Аналитический метод	0.10	Закрепление отсутствует
415	563346.63	240628.04	Аналитический метод	0.10	Закрепление отсутствует
416	563289.57	240637.96	Аналитический метод	0.10	Закрепление отсутствует
417	563289.74	240638.94	Аналитический метод	0.10	Закрепление отсутствует
418	563287.28	240639.37	Аналитический метод	0.10	Закрепление отсутствует
419	563255.53	240641.28	Аналитический метод	0.10	Закрепление отсутствует
420	563241.97	240645.25	Аналитический метод	0.10	Закрепление отсутствует
421	563231.35	240642.20	Аналитический метод	0.10	Закрепление отсутствует

2. Сведения о характерных точках границ объекта					
Обозначение характерных точек границ	Координаты, м		Метод определения координат характерной точки	Средняя квадратическая погрешность положения характерной точки (Mt), м	Описание обозначения точки на местности (при наличии)
	X	Y			
1	2	3	4	5	6
422	563218.11	240641.68	Аналитический метод	0.10	Закрепление отсутствует
423	563218.38	240634.91	Аналитический метод	0.10	Закрепление отсутствует
424	563219.38	240634.90	Аналитический метод	0.10	Закрепление отсутствует
425	563219.95	240620.36	Аналитический метод	0.10	Закрепление отсутствует
426	563204.70	240619.76	Аналитический метод	0.10	Закрепление отсутствует
427	563162.88	240618.73	Аналитический метод	0.10	Закрепление отсутствует
428	563129.78	240615.12	Аналитический метод	0.10	Закрепление отсутствует
429	563089.42	240614.18	Аналитический метод	0.10	Закрепление отсутствует
430	563054.51	240611.77	Аналитический метод	0.10	Закрепление отсутствует
431	563039.63	240614.06	Аналитический метод	0.10	Закрепление отсутствует
432	563028.79	240613.84	Аналитический метод	0.10	Закрепление отсутствует
433	562967.68	240609.20	Аналитический метод	0.10	Закрепление отсутствует
434	562938.45	240606.81	Аналитический метод	0.10	Закрепление отсутствует
435	562927.66	240603.29	Аналитический метод	0.10	Закрепление отсутствует
436	562902.39	240592.73	Аналитический метод	0.10	Закрепление отсутствует
437	562892.37	240616.72	Аналитический метод	0.10	Закрепление отсутствует
438	562878.69	240628.53	Аналитический метод	0.10	Закрепление отсутствует
439	562868.56	240637.27	Аналитический метод	0.10	Закрепление отсутствует
440	562846.60	240645.24	Аналитический метод	0.10	Закрепление отсутствует
441	562846.93	240646.18	Аналитический метод	0.10	Закрепление отсутствует
442	562819.76	240655.23	Аналитический метод	0.10	Закрепление отсутствует
443	562657.10	240703.35	Аналитический метод	0.10	Закрепление отсутствует
444	562654.62	240703.94	Аналитический метод	0.10	Закрепление отсутствует
445	562651.84	240704.41	Аналитический метод	0.10	Закрепление отсутствует
446	562649.78	240696.16	Аналитический метод	0.10	Закрепление отсутствует

2. Сведения о характерных точках границ объекта					
Обозначение характерных точек границ	Координаты, м		Метод определения координат характерной точки	Средняя квадратическая погрешность положения характерной точки (Mt), м	Описание обозначения точки на местности (при наличии)
	X	Y			
1	2	3	4	5	6
447	562616.68	240704.44	Аналитический метод	0.10	Закрепление отсутствует
448	562583.89	240709.77	Аналитический метод	0.10	Закрепление отсутствует
449	562567.27	240717.50	Аналитический метод	0.10	Закрепление отсутствует
450	562539.11	240720.44	Аналитический метод	0.10	Закрепление отсутствует
451	562510.51	240726.55	Аналитический метод	0.10	Закрепление отсутствует
452	562493.59	240728.95	Аналитический метод	0.10	Закрепление отсутствует
453	562483.05	240730.44	Аналитический метод	0.10	Закрепление отсутствует
454	562482.88	240729.46	Аналитический метод	0.10	Закрепление отсутствует
455	562475.54	240730.50	Аналитический метод	0.10	Закрепление отсутствует
456	562476.72	240738.94	Аналитический метод	0.10	Закрепление отсутствует
457	562473.49	240739.40	Аналитический метод	0.10	Закрепление отсутствует
458	562464.13	240743.69	Аналитический метод	0.10	Закрепление отсутствует
459	562422.60	240754.22	Аналитический метод	0.10	Закрепление отсутствует
460	562411.42	240750.91	Аналитический метод	0.10	Закрепление отсутствует
461	562412.56	240747.08	Аналитический метод	0.10	Закрепление отсутствует
462	562422.68	240750.07	Аналитический метод	0.10	Закрепление отсутствует
463	562462.79	240739.90	Аналитический метод	0.10	Закрепление отсутствует
464	562472.21	240735.59	Аналитический метод	0.10	Закрепление отсутствует
465	562471.02	240727.10	Аналитический метод	0.10	Закрепление отсутствует
466	562482.32	240725.50	Аналитический метод	0.10	Закрепление отсутствует
467	562482.18	240724.51	Аналитический метод	0.10	Закрепление отсутствует
468	562509.46	240720.64	Аналитический метод	0.10	Закрепление отсутствует
469	562538.22	240714.82	Аналитический метод	0.10	Закрепление отсутствует
470	562565.65	240711.63	Аналитический метод	0.10	Закрепление отсутствует
471	562582.11	240703.98	Аналитический метод	0.10	Закрепление отсутствует

2. Сведения о характерных точках границ объекта					
Обозначение характерных точек границ	Координаты, м		Метод определения координат характерной точки	Средняя квадратическая погрешность положения характерной точки (M _t), м	Описание обозначения точки на местности (при наличии)
	X	Y			
1	2	3	4	5	6
472	562615.46	240698.56	Аналитический метод	0.10	Закрепление отсутствует
473	562649.23	240690.11	Аналитический метод	0.10	Закрепление отсутствует
474	562654.14	240688.88	Аналитический метод	0.10	Закрепление отсутствует
475	562656.03	240696.42	Аналитический метод	0.10	Закрепление отсутствует
476	562656.26	240697.34	Аналитический метод	0.10	Закрепление отсутствует
477	562817.96	240649.50	Аналитический метод	0.10	Закрепление отсутствует
478	562844.96	240640.52	Аналитический метод	0.10	Закрепление отсутствует
479	562845.29	240641.46	Аналитический метод	0.10	Закрепление отсутствует
480	562866.50	240633.76	Аналитический метод	0.10	Закрепление отсутствует
481	562889.04	240614.30	Аналитический метод	0.10	Закрепление отсутствует
482	562900.24	240587.50	Аналитический метод	0.10	Закрепление отсутствует
483	562929.05	240599.54	Аналитический метод	0.10	Закрепление отсутствует
484	562938.99	240602.87	Аналитический метод	0.10	Закрепление отсутствует
485	562967.99	240605.21	Аналитический метод	0.10	Закрепление отсутствует
486	563028.98	240609.85	Аналитический метод	0.10	Закрепление отсутствует
487	563039.36	240610.05	Аналитический метод	0.10	Закрепление отсутствует
488	563054.34	240607.74	Аналитический метод	0.10	Закрепление отсутствует
489	563089.61	240610.18	Аналитический метод	0.10	Закрепление отсутствует
490	563107.20	240610.59	Аналитический метод	0.10	Закрепление отсутствует
491	563130.04	240611.13	Аналитический метод	0.10	Закрепление отсутствует
492	563163.14	240614.73	Аналитический метод	0.10	Закрепление отсутствует
493	563204.83	240615.76	Аналитический метод	0.10	Закрепление отсутствует
494	563224.11	240616.52	Аналитический метод	0.10	Закрепление отсутствует
495	563223.38	240634.84	Аналитический метод	0.10	Закрепление отсутствует
496	563224.39	240634.84	Аналитический метод	0.10	Закрепление отсутствует

2. Сведения о характерных точках границ объекта					
Обозначение характерных точек границ	Координаты, м		Метод определения координат характерной точки	Средняя квадратическая погрешность положения характерной точки (Mt), м	Описание обозначения точки на местности (при наличии)
	X	Y			
1	2	3	4	5	6
497	563224.34	240635.92	Аналитический метод	0.10	Закрепление отсутствует
498	563232.31	240636.23	Аналитический метод	0.10	Закрепление отсутствует
499	563241.96	240639.00	Аналитический метод	0.10	Закрепление отсутствует
500	563254.49	240635.33	Аналитический метод	0.10	Закрепление отсутствует
501	563286.59	240633.40	Аналитический метод	0.10	Закрепление отсутствует
502	563288.63	240633.05	Аналитический метод	0.10	Закрепление отсутствует
503	563288.80	240634.03	Аналитический метод	0.10	Закрепление отсутствует
504	563345.68	240624.15	Аналитический метод	0.10	Закрепление отсутствует
505	563369.55	240616.59	Аналитический метод	0.10	Закрепление отсутствует
506	563419.60	240598.37	Аналитический метод	0.10	Закрепление отсутствует
507	563457.35	240579.76	Аналитический метод	0.10	Закрепление отсутствует
508	563544.08	240532.83	Аналитический метод	0.10	Закрепление отсутствует
509	563559.48	240521.97	Аналитический метод	0.10	Закрепление отсутствует
510	563579.02	240518.06	Аналитический метод	0.10	Закрепление отсутствует
511	563582.37	240520.49	Аналитический метод	0.10	Закрепление отсутствует
512	563587.37	240513.63	Аналитический метод	0.10	Закрепление отсутствует
513	563601.53	240523.96	Аналитический метод	0.10	Закрепление отсутствует
514	563613.36	240530.15	Аналитический метод	0.10	Закрепление отсутствует
515	563626.50	240533.70	Аналитический метод	0.10	Закрепление отсутствует
516	563658.01	240536.74	Аналитический метод	0.10	Закрепление отсутствует
517	563704.43	240533.67	Аналитический метод	0.10	Закрепление отсутствует
518	563716.85	240537.17	Аналитический метод	0.10	Закрепление отсутствует
519	563741.02	240548.79	Аналитический метод	0.10	Закрепление отсутствует
520	563755.33	240550.74	Аналитический метод	0.10	Закрепление отсутствует
521	563767.43	240549.67	Аналитический метод	0.10	Закрепление отсутствует

2. Сведения о характерных точках границ объекта					
Обозначение характерных точек границ	Координаты, м		Метод определения координат характерной точки	Средняя квадратическая погрешность положения характерной точки (M _t), м	Описание обозначения точки на местности (при наличии)
	X	Y			
1	2	3	4	5	6
522	563797.60	240534.07	Аналитический метод	0.10	Закрепление отсутствует
523	563806.98	240536.16	Аналитический метод	0.10	Закрепление отсутствует
524	563814.63	240544.40	Аналитический метод	0.10	Закрепление отсутствует
525	563816.16	240552.34	Аналитический метод	0.10	Закрепление отсутствует
526	563847.75	240546.30	Аналитический метод	0.10	Закрепление отсутствует
527	563892.11	240546.93	Аналитический метод	0.10	Закрепление отсутствует
528	563926.62	240540.90	Аналитический метод	0.10	Закрепление отсутствует
529	563959.11	240533.22	Аналитический метод	0.10	Закрепление отсутствует
530	563972.58	240523.73	Аналитический метод	0.10	Закрепление отсутствует
531	563975.67	240510.23	Аналитический метод	0.10	Закрепление отсутствует
532	563983.82	240507.30	Аналитический метод	0.10	Закрепление отсутствует
533	564025.56	240488.71	Аналитический метод	0.10	Закрепление отсутствует
534	564046.82	240478.73	Аналитический метод	0.10	Закрепление отсутствует
535	564064.46	240470.13	Аналитический метод	0.10	Закрепление отсутствует
536	564088.12	240457.91	Аналитический метод	0.10	Закрепление отсутствует
537	564106.28	240449.34	Аналитический метод	0.10	Закрепление отсутствует
538	564130.55	240441.51	Аналитический метод	0.10	Закрепление отсутствует
539	564169.20	240427.01	Аналитический метод	0.10	Закрепление отсутствует
540	564183.99	240413.93	Аналитический метод	0.10	Закрепление отсутствует
541	564189.75	240403.22	Аналитический метод	0.10	Закрепление отсутствует
542	564200.67	240394.47	Аналитический метод	0.10	Закрепление отсутствует
543	564235.61	240380.83	Аналитический метод	0.10	Закрепление отсутствует
544	564253.28	240377.14	Аналитический метод	0.10	Закрепление отсутствует
545	564268.76	240368.62	Аналитический метод	0.10	Закрепление отсутствует
546	564540.84	240169.46	Аналитический метод	0.10	Закрепление отсутствует

2. Сведения о характерных точках границ объекта					
Обозначение характерных точек границ	Координаты, м		Метод определения координат характерной точки	Средняя квадратическая погрешность положения характерной точки (Mt), м	Описание обозначения точки на местности (при наличии)
	X	Y			
1	2	3	4	5	6
547	564535.17	240161.72	Аналитический метод	0.10	Закрепление отсутствует
548	564527.16	240158.19	Аналитический метод	0.10	Закрепление отсутствует
549	564500.58	240138.32	Аналитический метод	0.10	Закрепление отсутствует
550	564483.01	240125.90	Аналитический метод	0.10	Закрепление отсутствует
551	564467.63	240120.28	Аналитический метод	0.10	Закрепление отсутствует
552	564429.92	240124.80	Аналитический метод	0.10	Закрепление отсутствует
553	564427.41	240103.89	Аналитический метод	0.10	Закрепление отсутствует
554	564424.08	240091.85	Аналитический метод	0.10	Закрепление отсутствует
555	564421.46	240070.58	Аналитический метод	0.10	Закрепление отсутствует
556	564410.74	240041.43	Аналитический метод	0.10	Закрепление отсутствует
557	564402.48	240037.92	Аналитический метод	0.10	Закрепление отсутствует
558	564385.38	240007.25	Аналитический метод	0.10	Закрепление отсутствует
559	564381.41	239984.52	Аналитический метод	0.10	Закрепление отсутствует
560	564409.34	239969.32	Аналитический метод	0.10	Закрепление отсутствует
561	564404.67	239950.33	Аналитический метод	0.10	Закрепление отсутствует
562	564411.04	239891.34	Аналитический метод	0.10	Закрепление отсутствует
563	564396.89	239852.18	Аналитический метод	0.10	Закрепление отсутствует
564	564424.97	239842.04	Аналитический метод	0.10	Закрепление отсутствует
565	564459.81	239840.38	Аналитический метод	0.10	Закрепление отсутствует
351	564563.52	239809.60	Аналитический метод	0.10	Закрепление отсутствует
3. Сведения о характерных точках части (частей) границы объекта					
Обозначение характерных точек части границы	Координаты, м		Метод определения координат характерной точки	Средняя квадратическая погрешность положения характерной точки (Mt), м	Описание обозначения точки на местности (при наличии)
	X	Y			
1	2	3	4	5	6
-	-	-	-	-	-

Раздел 3

Сведения о местоположении измененных (уточненных) границ объекта

1. Система координат -


2. Сведения о характерных точках границ объекта

Обозначение характерных точек границ	Существующие координаты, м		Измененные (уточненные) координаты, м		Метод определения координат характерной точки	Средняя квадратическая погрешность положения характерной точки (Mt), м	Описание обозначения точки на местности (при наличии)
	X	Y	X	Y			
1	2	3	4	5	6	7	8
-	-	-	-	-	-	-	

3. Сведения о характерных точках части (частей) границы объекта

Обозначение характерных точек части границы	Существующие координаты, м		Измененные (уточненные) координаты, м		Метод определения координат характерной точки	Средняя квадратическая погрешность положения характерной точки (Mt), м	Описание обозначения точки на местности (при наличии)
	X	Y	X	Y			
1	2	3	4	5	6	7	8
-	-	-	-	-	-	-	

Схема расположения границ публичного сервитута

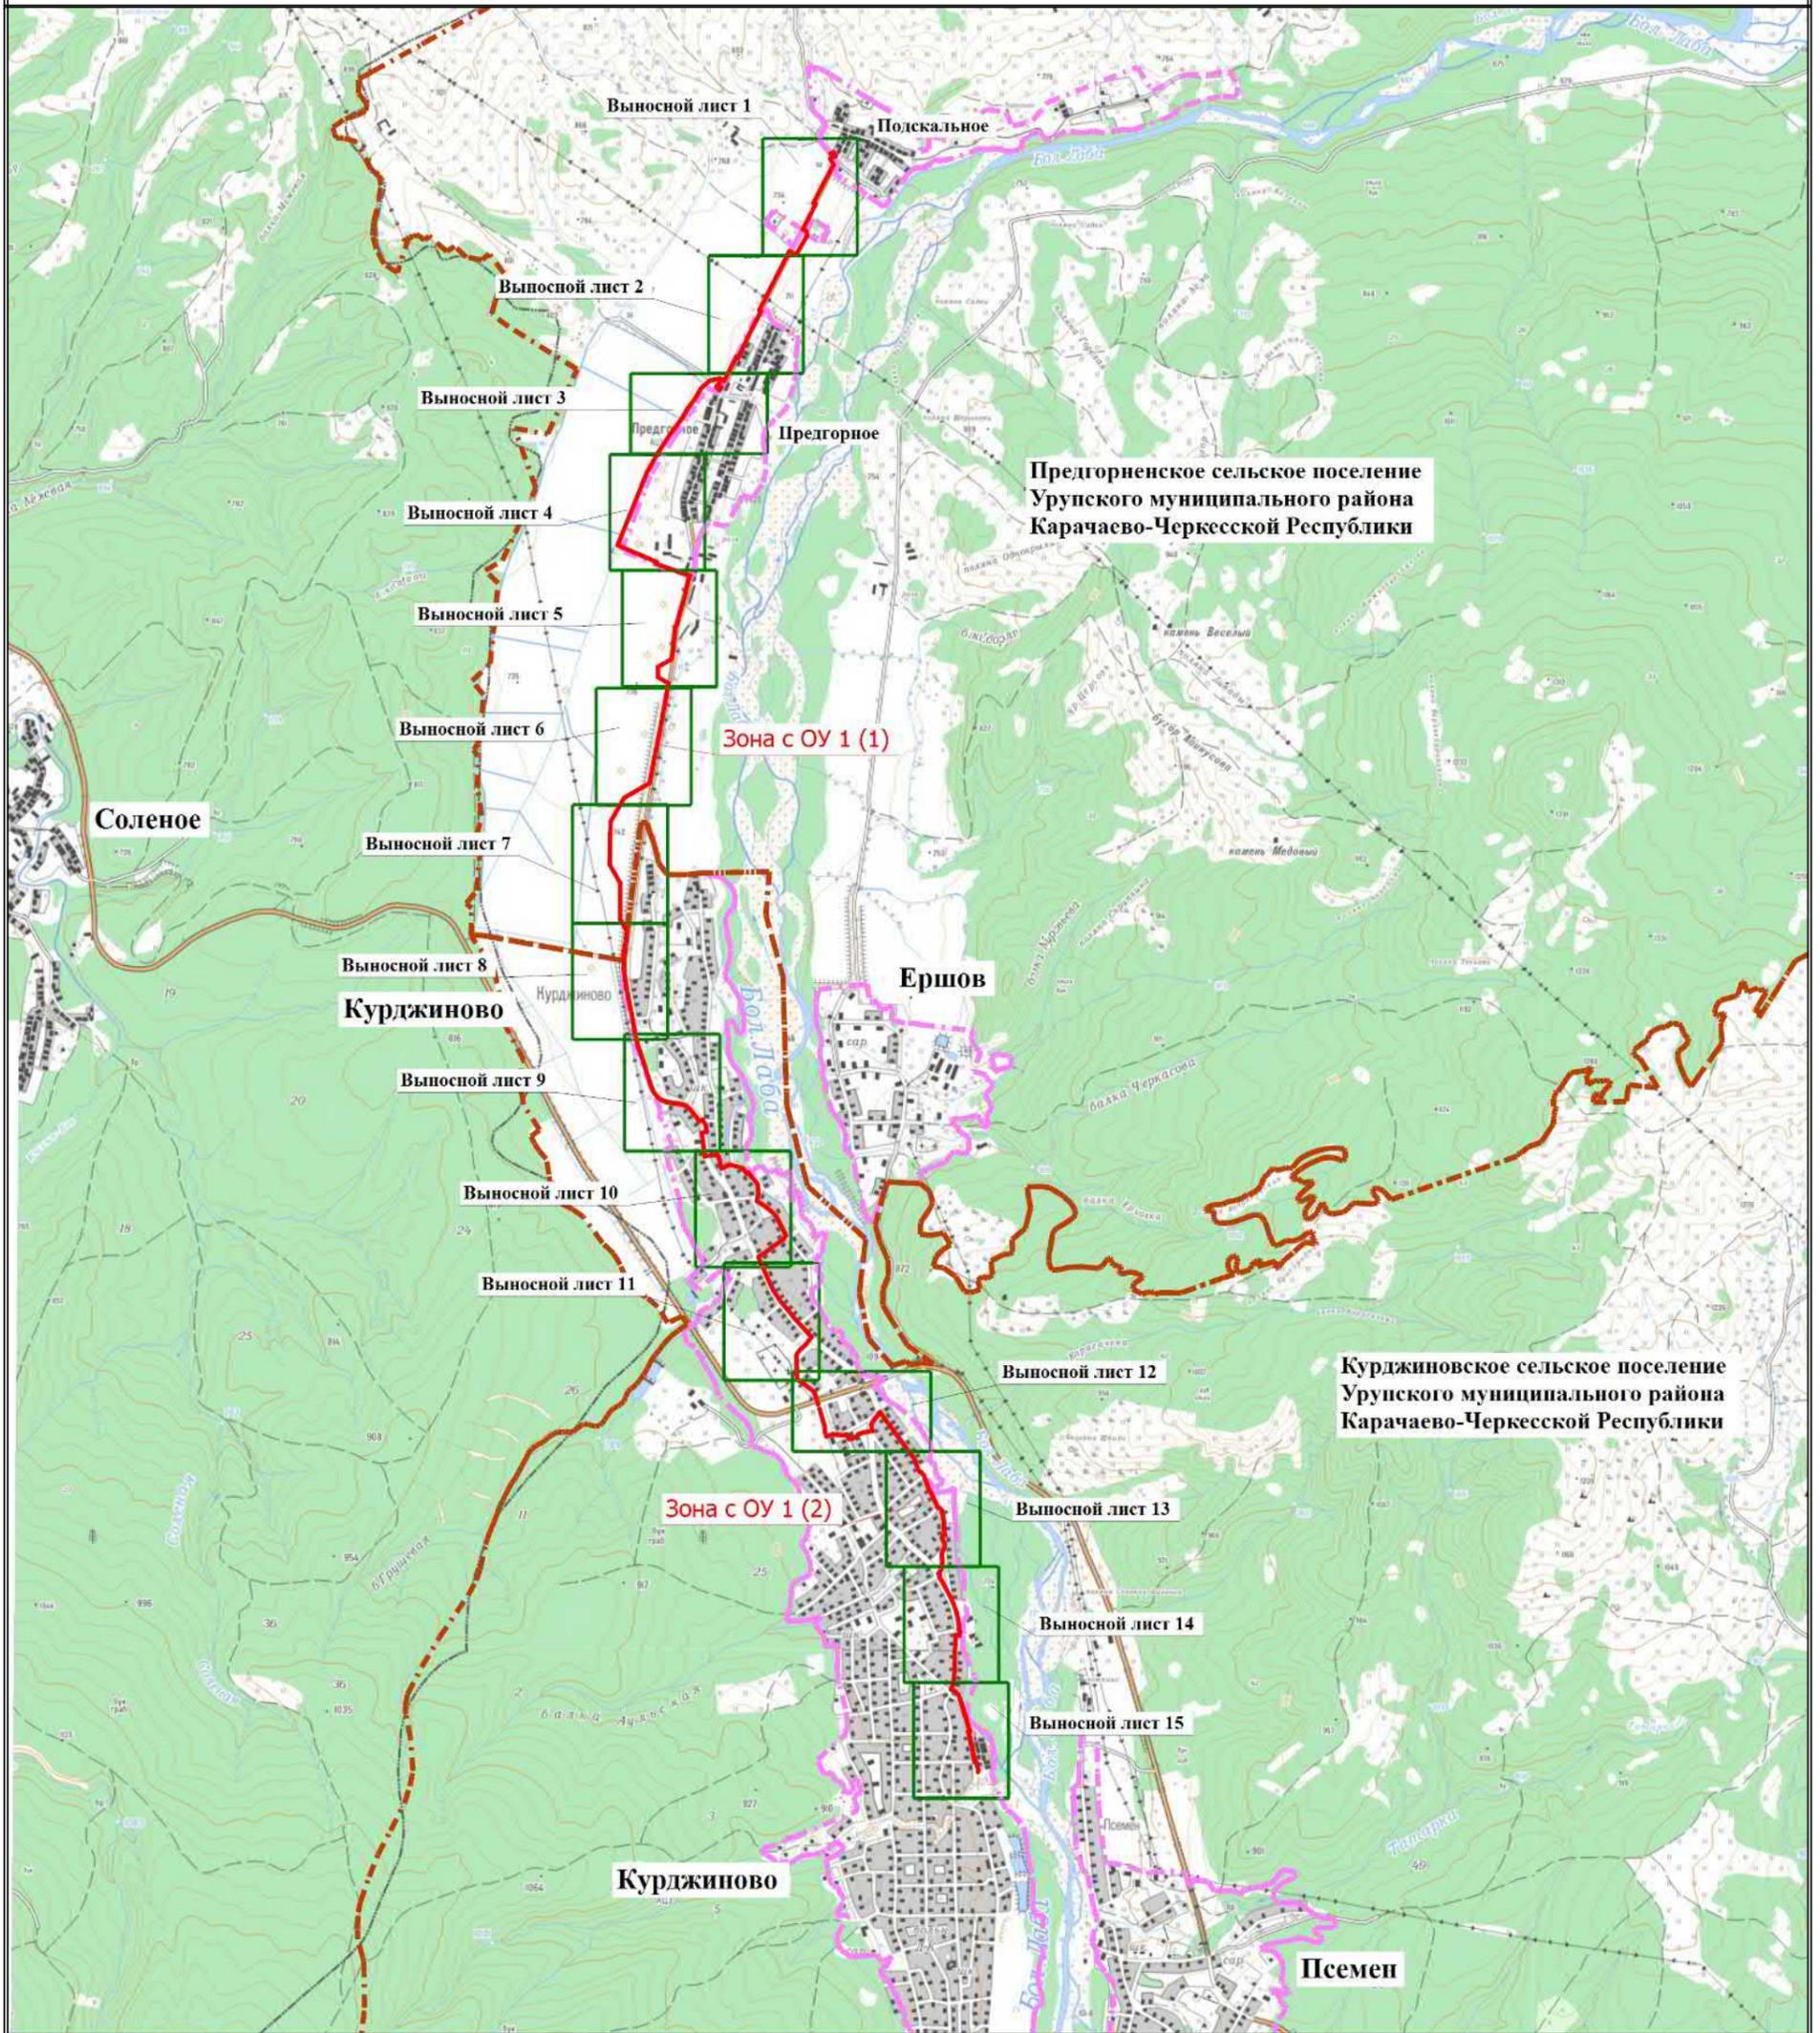

Масштаб 1:40000

Условные обозначения

- - - - - - Граница населенного пункта
- - - - - - Граница муниципального образования
- Зона с ОУ 1 (1) - Обозначение зоны с особыми условиями использования территории

Схема расположения границ публичного сервитута

Выносной лист 1



Зона с ОУ (1)

Масштаб 1:1000

- Условные обозначения
- - - - - Граница населенного пункта
 - - - - - Граница кадастрового квартала
 - 09:05:0010201 - Номер кадастрового квартала
 - - - - - Границы земельных участков, сведения о которых содержатся в ЕГРН
 - Зона с ОУ (1) - Обозначение зоны с особыми условиями использования территории
 - - Характерная точка границы публичного сервитута
 - 1 - Номер характерной точки границы публичного сервитута
 - - - - - Проектное местоположение газопровода



Масштаб 1:1000

- Условные обозначения**
- - - - - Граница населенного пункта
 - — — — — Граница кадастрового квартала
 - 09:05:0010202 - Номер кадастрового квартала
 - - - - - Границы земельных участков, сведения о которых содержатся в ЕГРН
 - :84 - Кадастровый номер земельного участка
 - Зона с ОУ (1)** - Обозначение зоны с особыми условиями использования территории
 - - - - - Проектные границы публичного сервитута
 - - Характерная точка границы публичного сервитута
 - 1 - Номер характерной точки границы публичного сервитута
 - - - - - Проектное местоположение газопровода

Схема расположения границ публичного сервитута

Выносной лист 3



Масштаб 1:1000

- Условные обозначения**
- - - - - Граница населенного пункта
 - - - - - Граница кадастрового квартала
 - 09:05:0010201 - Номер кадастрового квартала
 - - - - - Границы земельных участков, сведения о которых содержатся в ЕГРН
 - :163 - Кадастровый номер земельного участка

- Зона с ОУ (1) - Обозначение зоны с особыми условиями использования территории
- - - - - Проектные границы публичного сервитута
- - Характерная точка границы публичного сервитута
- 1 - Номер характерной точки границы публичного сервитута
- - - - - Проектное местоположение газопровода

Схема расположения границ публичного сервитута

Выносной лист 4




Масштаб 1:1000

Условные обозначения

- Граница населенного пункта
- Граница кадастрового квартала
- 09:05:0010201 - Номер кадастрового квартала
- Границы земельных участков, сведения о которых содержатся в ЕГРН
- :133 - Кадастровый номер земельного участка
- Зона с ОУ (1) - Обозначение зоны с особыми условиями использования территории
- Проектные границы публичного сервитута
- - Характерная точка границы публичного сервитута
- 1 - Номер характерной точки границы публичного сервитута
- Проектное местоположение газопровода

Схема расположения границ публичного сервитута

Выносной лист 5

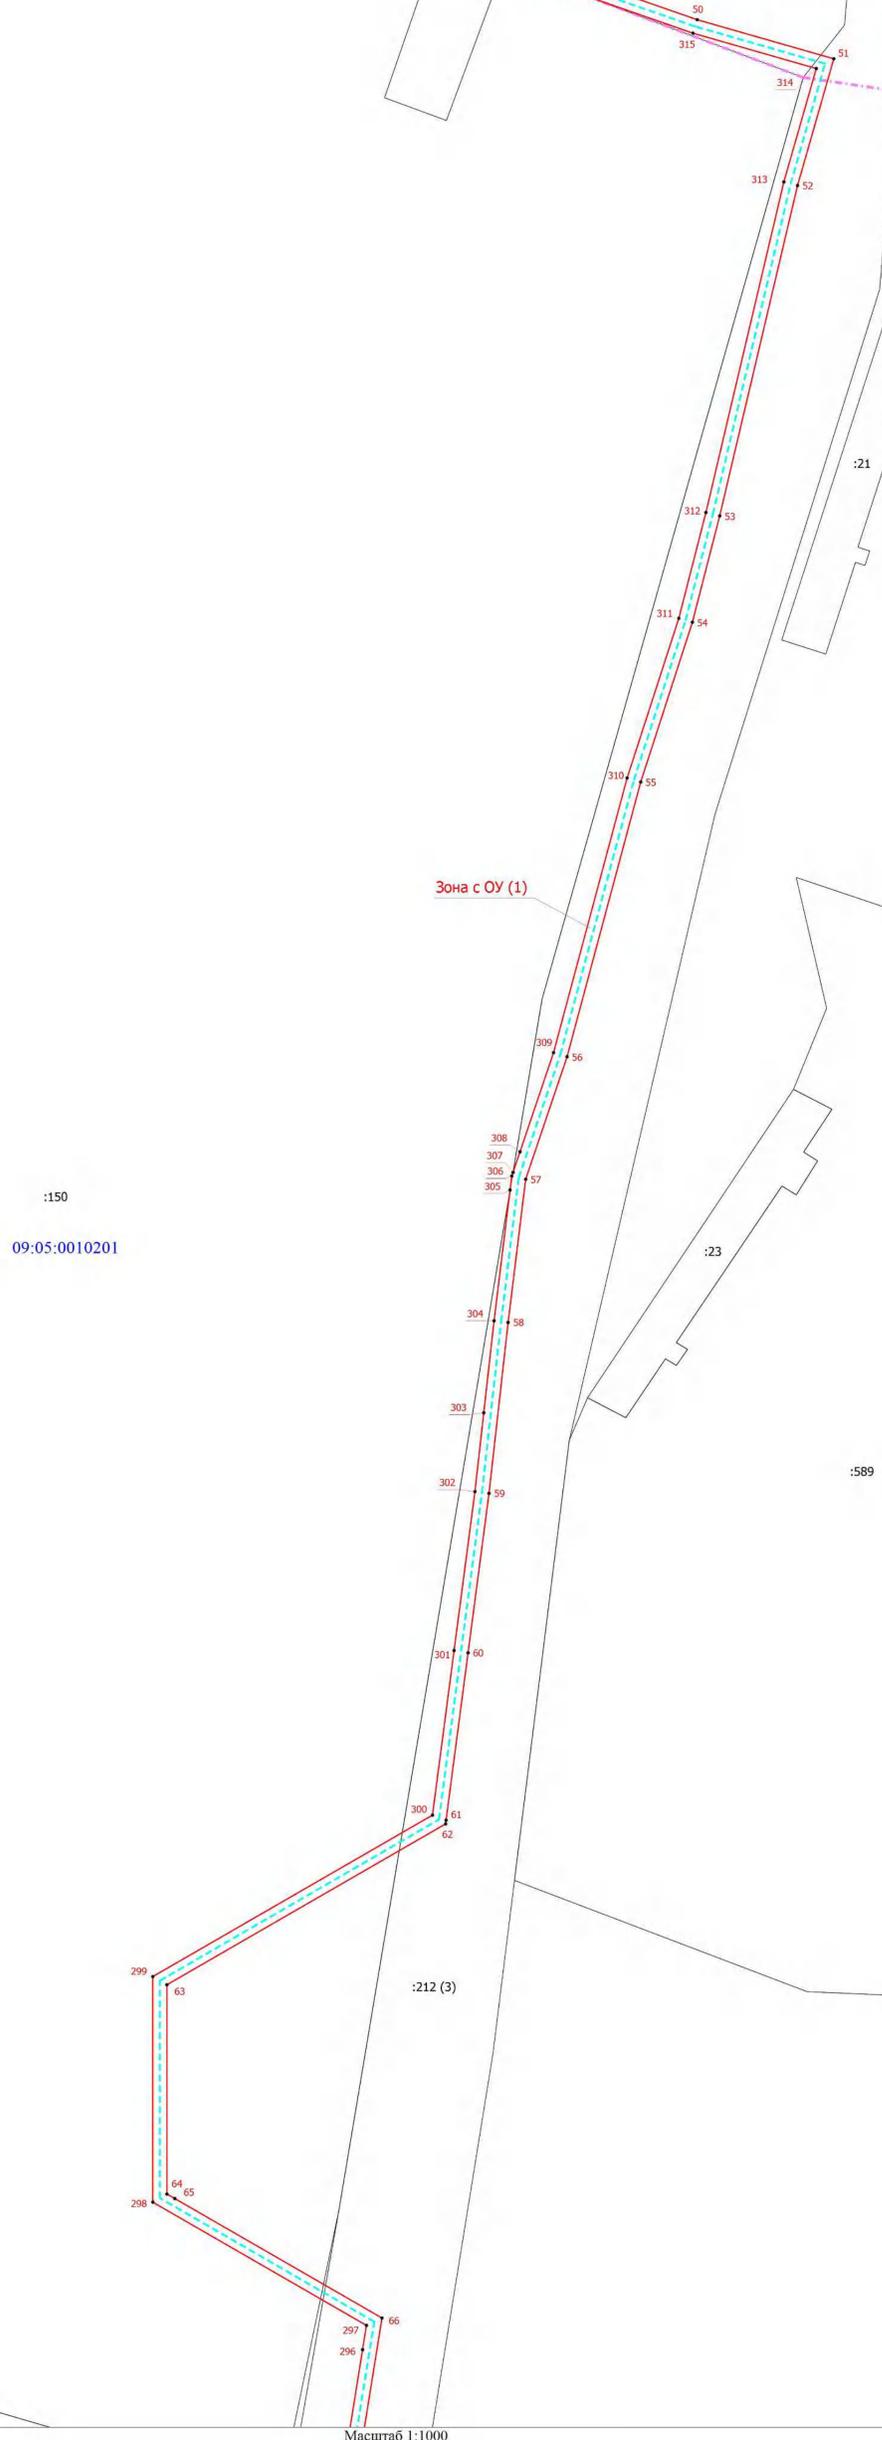

Масштаб 1:1000

- Условные обозначения
- - - - - Граница населенного пункта
 - - - - - Граница кадастрового квартала
 - 09:05:0010201 - Номер кадастрового квартала
 - - - - - Границы земельных участков, сведения о которых содержатся в ЕГРН
 - :169 - Кадастровый номер земельного участка
 - Зона с ОУ (1) - Обозначение зоны с особыми условиями использования территории
 - - - - - Проектные границы публичного сервитута
 - - Характерная точка границы публичного сервитута
 - 1 - Номер характерной точки границы публичного сервитута
 - - - - - Проектное местоположение газопровода



Масштаб 1:1000

- Условные обозначения
- Граница кадастрового квартала
 - 09:05:0010201 - Номер кадастрового квартала
 - Границы земельных участков, сведения о которых содержатся в ЕГРН
 - :169 - Кадастровый номер земельного участка
 - Зона с ОУ (1) - Обозначение зоны с особыми условиями использования территории
 - Проектные границы публичного сервитута
 - - Характерная точка границы публичного сервитута
 - 1 - Номер характерной точки границы публичного сервитута
 - Проектное местоположение газопровода

Схема расположения границ публичного сервитута

Выносной лист 7




Масштаб 1:1000

- Условные обозначения
- - - - - Граница населенного пункта
 - - - - - Граница муниципального образования
 - - - - - Граница кадастрового квартала
 - 09:05:0010201 - Номер кадастрового квартала
 - Зона с ОУ (1) - Обозначение зоны с особыми условиями использования территории
 - - - - - Проектные границы публичного сервитута
 - - Характерная точка границы публичного сервитута
 - 1 - Номер характерной точки границы публичного сервитута
 - - - - - Проектное местоположение газопровода

Схема расположения границ публичного сервитута

Выносной лист 8

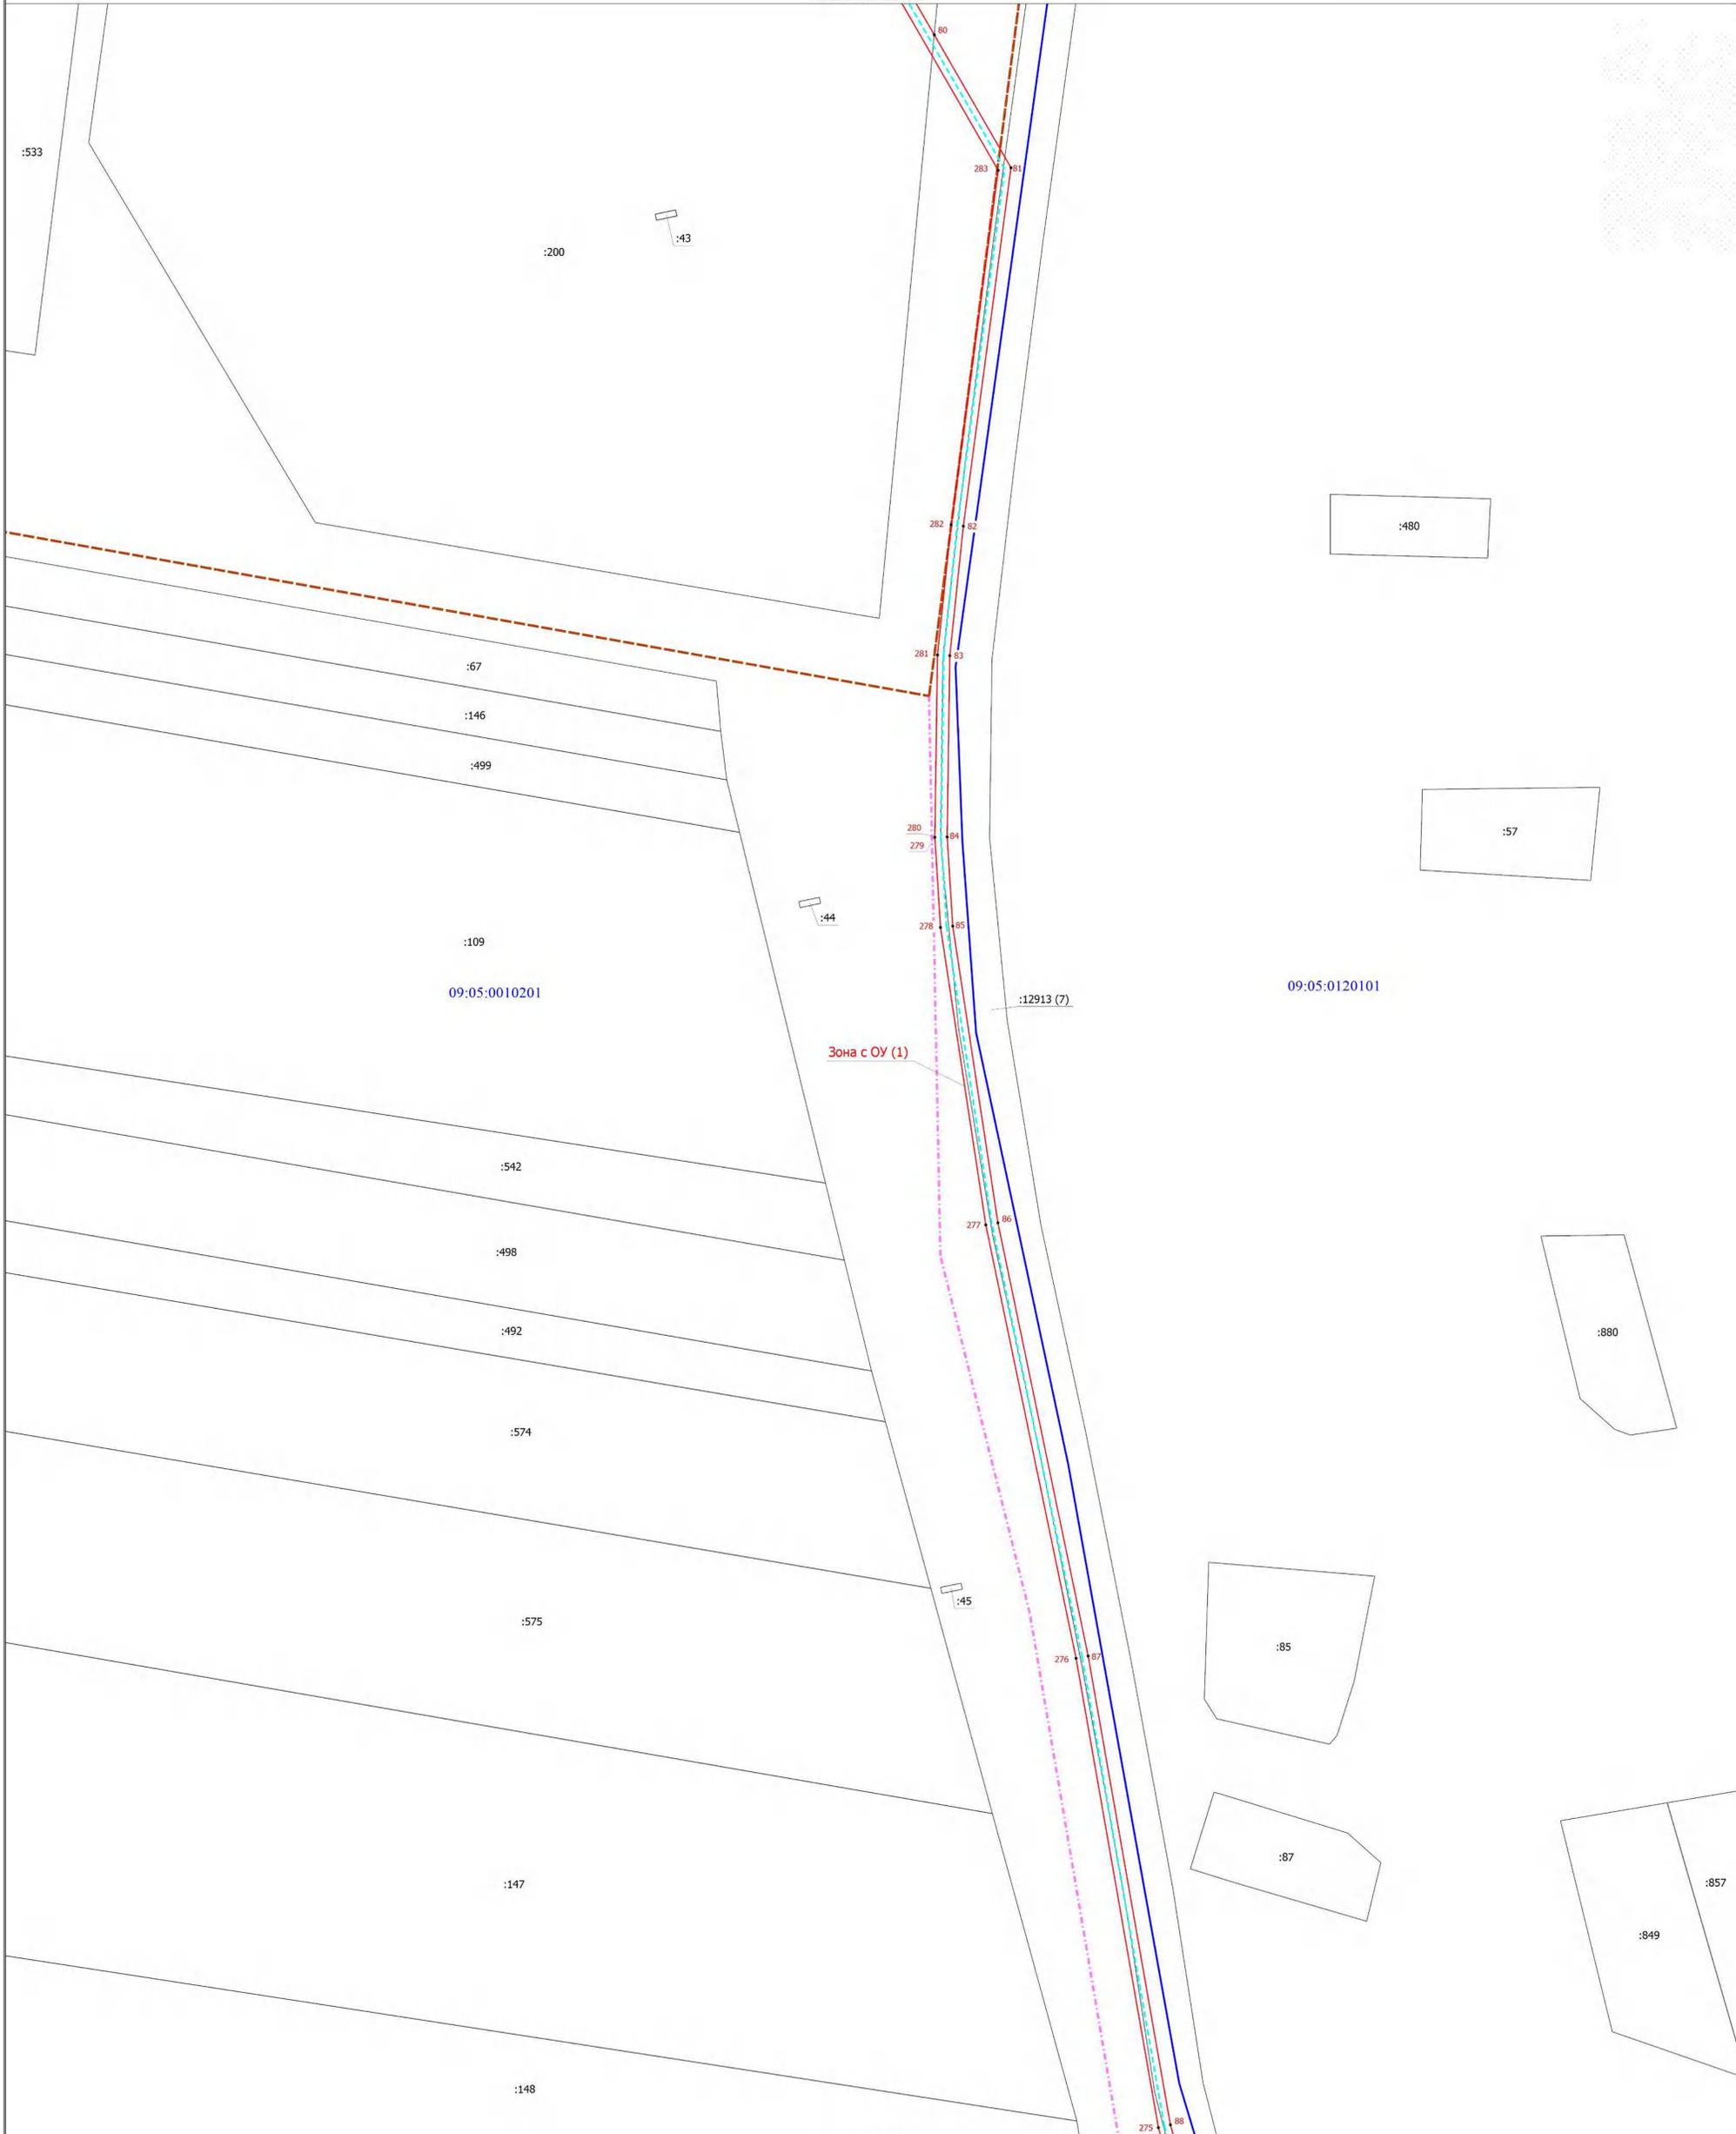

Масштаб 1:1000

- Условные обозначения
- Граница муниципального образования
 - Граница населенного пункта
 - Граница кадастрового квартала
 - 09:05:0010201 - Номер кадастрового квартала
 - Границы земельных участков, сведения о которых содержатся в ЕГРН
 - :43 - Кадастровый номер земельного участка
 - Зона с ОУ (1) - Обозначение зоны с особыми условиями использования территории
 - Проектные границы публичного сервитута
 - - Характерная точка границы публичного сервитута
 - 1 - Номер характерной точки границы публичного сервитута
 - Проектное местоположение газопровода

Схема расположения границ публичного сервитута


Выносной лист 9



Масштаб 1:1000


Условные обозначения

- - - - - Граница населенного пункта
- — — — — Граница кадастрового квартала
- 09:05:0010201 - Номер кадастрового квартала
- — — — — Границы земельных участков, сведения о которых содержатся в ЕГРН
- :46 - Кадастровый номер земельного участка
- Зона с ОУ (1) - Обозначение зоны с особыми условиями использования территории
- - - - - Проектные границы публичного сервитута
- - Характерная точка границы публичного сервитута
- 1 - Номер характерной точки границы публичного сервитута
- - - - - Проектное местоположение газопровода

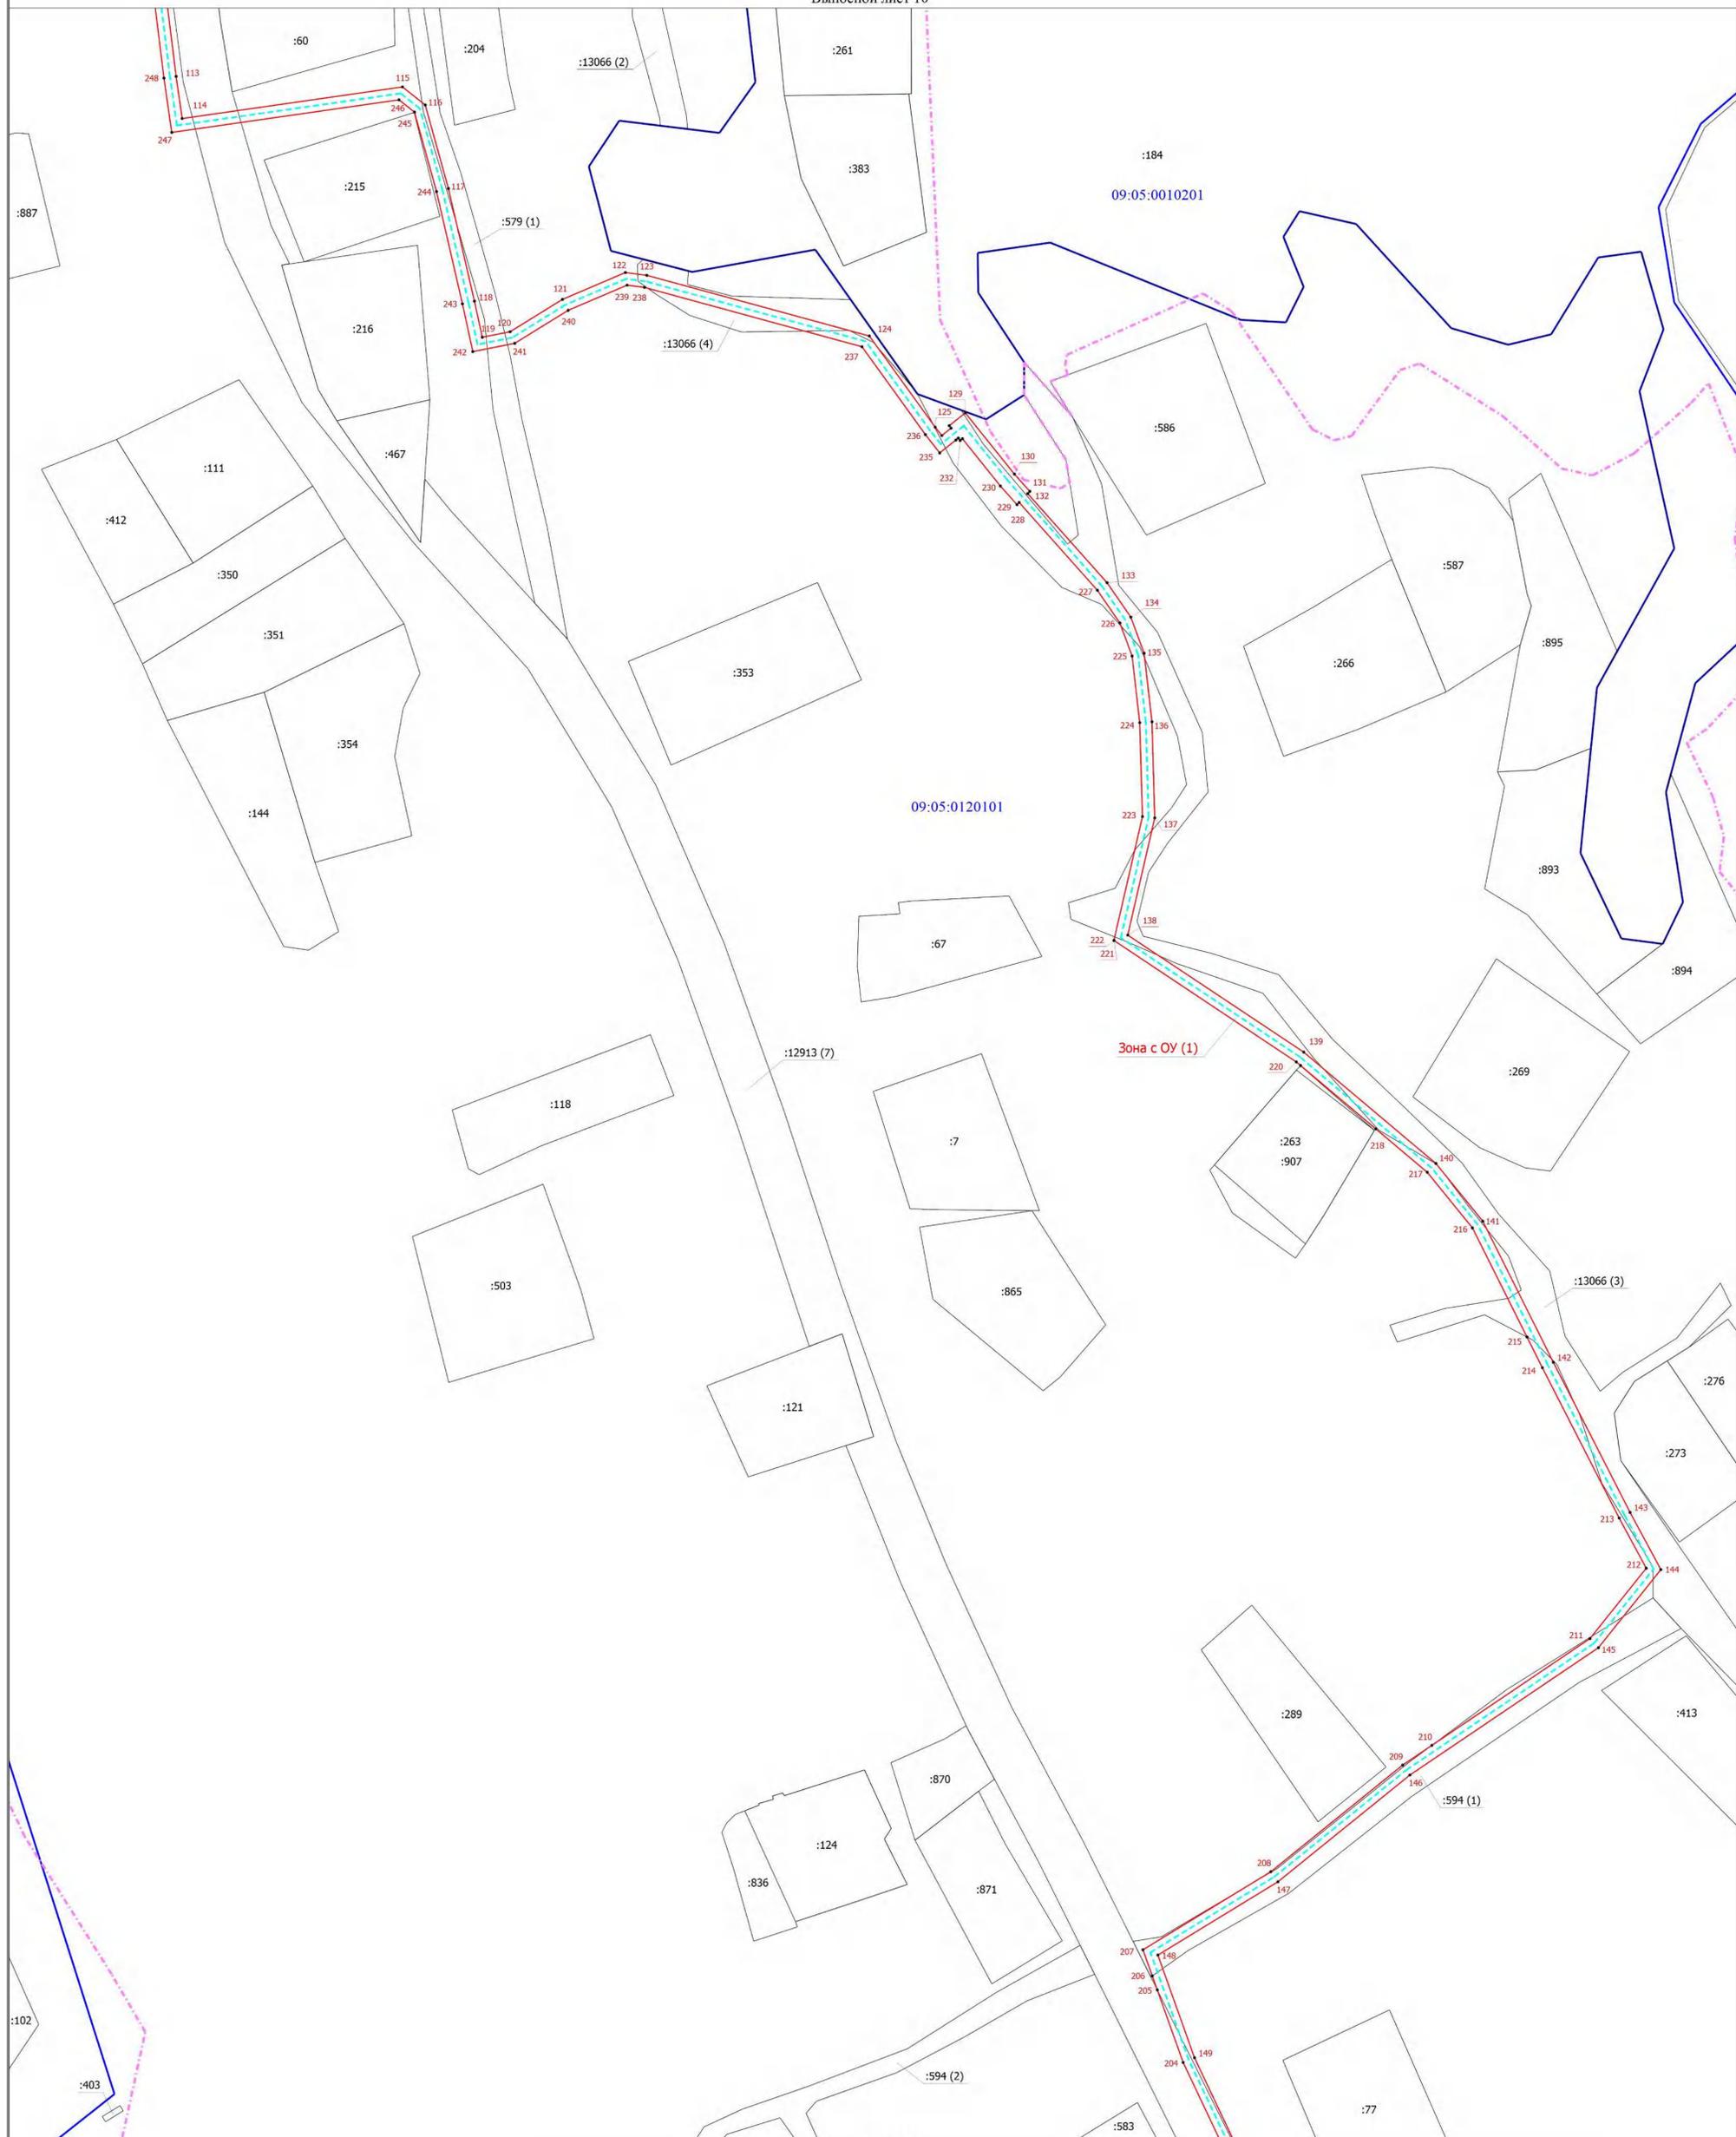

Масштаб 1:1000

- Условные обозначения
- - - - - Граница населенного пункта
 - - - - - Граница кадастрового квартала
 - 09:05:0010201 - Номер кадастрового квартала
 - - - - - Границы земельных участков, сведения о которых содержатся в ЕГРН
 - :403 - Кадастровый номер земельного участка
 - Зона с ОУ (1) - Обозначение зоны с особыми условиями использования территории
 - - - - - Проектные границы публичного сервитута
 - - Характерная точка границы публичного сервитута
 - 1 - Номер характерной точки границы публичного сервитута
 - - - - - Проектное местоположение газопровода

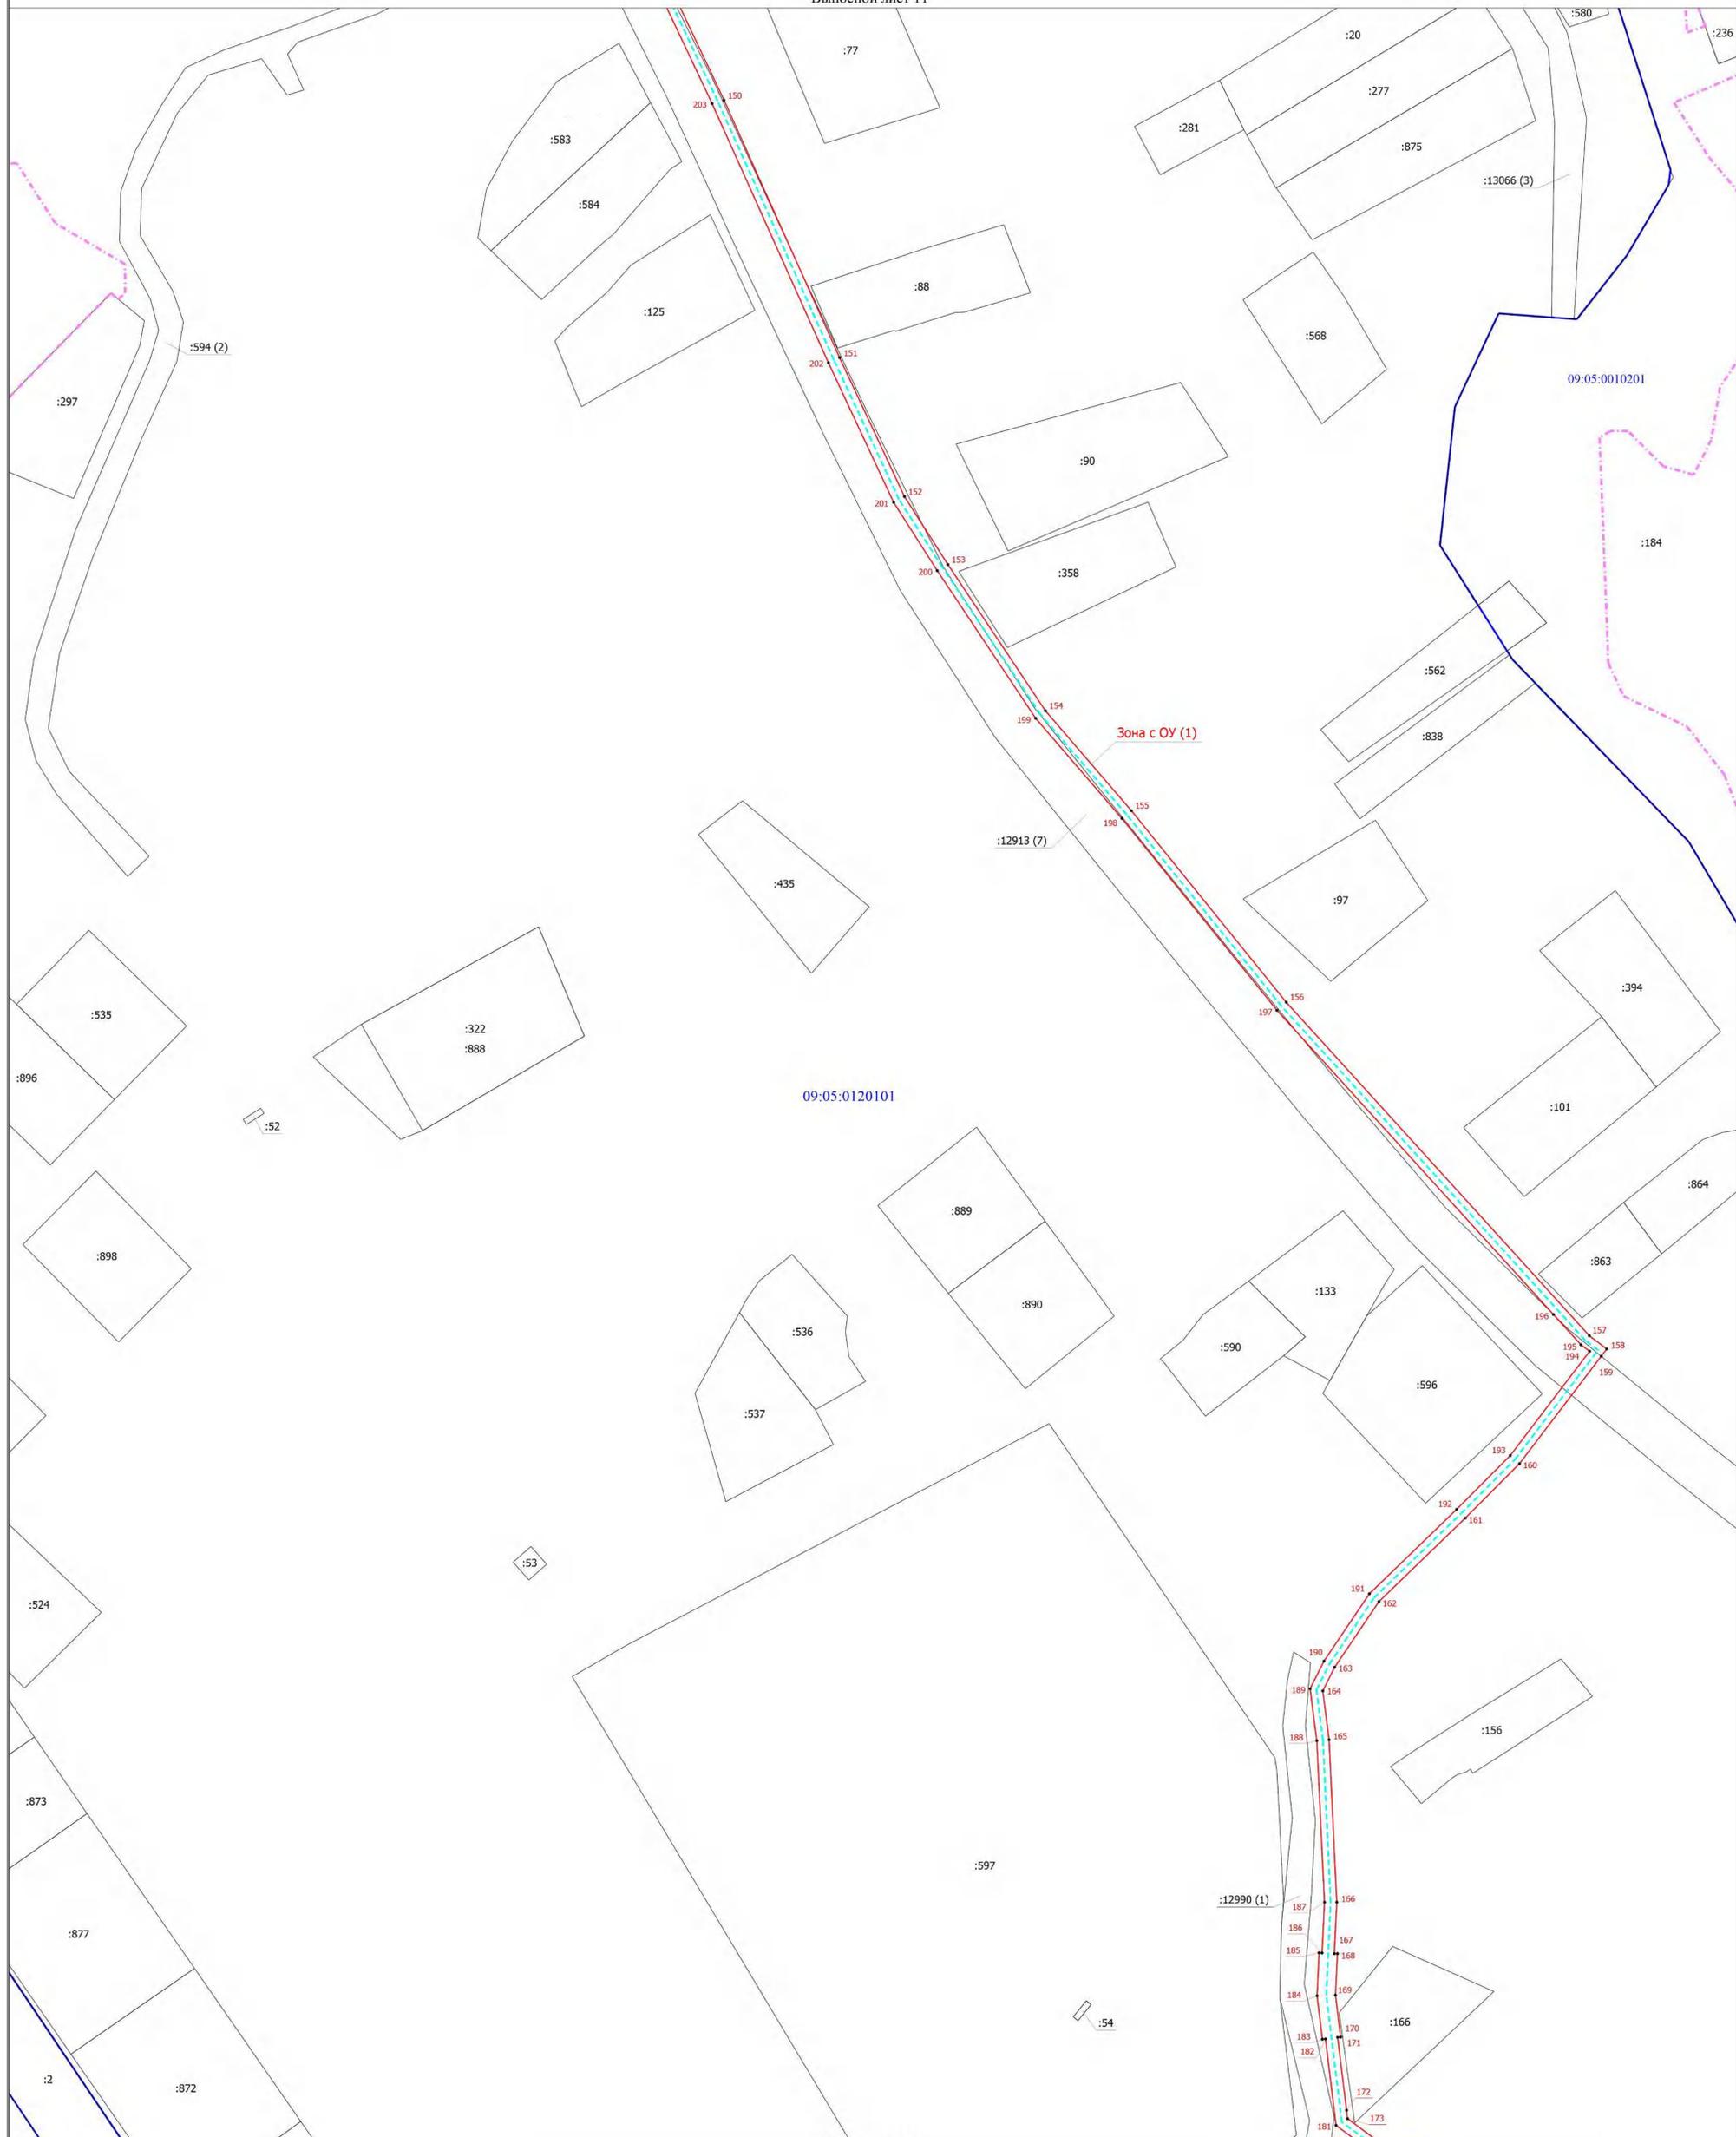

Масштаб 1:1000

- Условные обозначения**
- - - - - Граница населенного пункта
 - - - - - Граница кадастрового квартала
 - 09:05:0010201 - Номер кадастрового квартала
 - - - - - Границы земельных участков, сведения о которых содержатся в ЕГРН
 - :53 - Кадастровый номер земельного участка
 - Зона с ОУ (1) - Обозначение зоны с особыми условиями использования территории
 - - - - - Проектные границы публичного сервитута
 - - Характерная точка границы публичного сервитута
 - 1 - Номер характерной точки границы публичного сервитута
 - - - - - Проектное местоположение газопровода

Схема расположения границ публичного сервитута

Выносной лист 12



Масштаб 1:1000

- Условные обозначения
- - - - - Граница населенного пункта
 - — — — — Граница кадастрового квартала
 - 09:05:0010201 - Номер кадастрового квартала
 - - - - - Границы земельных участков, сведения о которых содержатся в ЕГРН
 - :32 - Кадастровый номер земельного участка

- Зона с ОУ (1) - Обозначение зоны с особыми условиями использования территории
- — — — — Проектные границы публичного сервитута
- - Характерная точка границы публичного сервитута
- 1 - Номер характерной точки границы публичного сервитута
- - - - - Проектное местоположение газопровода

Схема расположения границ публичного сервитута

Выносной лист 13



09:05:0120102

Зона с ОУ (2)

09:05:0120103

Масштаб 1:1000

- Условные обозначения
- - - - - - Граница населенного пункта
 - - Граница кадастрового квартала
 - 09:05:0010201 - Номер кадастрового квартала
 - Границы земельных участков, сведения о которых содержатся в ЕГРН
 - :381 - Кадастровый номер земельного участка
 - - Проектные границы публичного сервитута
 - - Характерная точка границы публичного сервитута
 - 1 - Номер характерной точки границы публичного сервитута
 - - - - - - Проектное местоположение газопровода



Зона с ОУ (2)

09:05:0120103

Масштаб 1:1000

- Условные обозначения
- - - - - Граница населенного пункта
 - - - - - Граница кадастрового квартала
 - 09:05:0010201 - Номер кадастрового квартала
 - - - - - Границы земельных участков, сведения о которых содержатся в ЕГРН
 - :101 - Кадастровый номер земельного участка
 - - - - - Проектные границы публичного сервитута
 - - Характерная точка границы публичного сервитута
 - 1 - Номер характерной точки границы публичного сервитута
 - - - - - Проектное местоположение газопровода

Схема расположения границ публичного сервитута

Выносной лист 15



Масштаб 1:1000

Условные обозначения

- - - - - Граница населенного пункта
- — — — — Граница кадастрового квартала
- 09:05:0010201 - Номер кадастрового квартала
- — — — — Границы земельных участков, сведения о которых содержатся в ЕГРН
- :144 - Кадастровый номер земельного участка
- - - - - Проектные границы публичного сервитута
- - Характерная точка границы публичного сервитута
- 1 - Номер характерной точки границы публичного сервитута
- - - - - Проектное местоположение газопровода